


LEGENDA

●	DISTRIBUTORE COMBINATO
●	CAFFÈ (ACQUA DIRETTA)
●	DISTRIBUTORE BEVANDE E ALIMENTARI

AZIENDA USL DI RIETI - DIREZIONE TECNICO PATRIMONIALE
 OSPEDALE "SAN CAMILLO DE' LELLIS" DI RIETI

PIANTA PIANO SEMINTERRATO

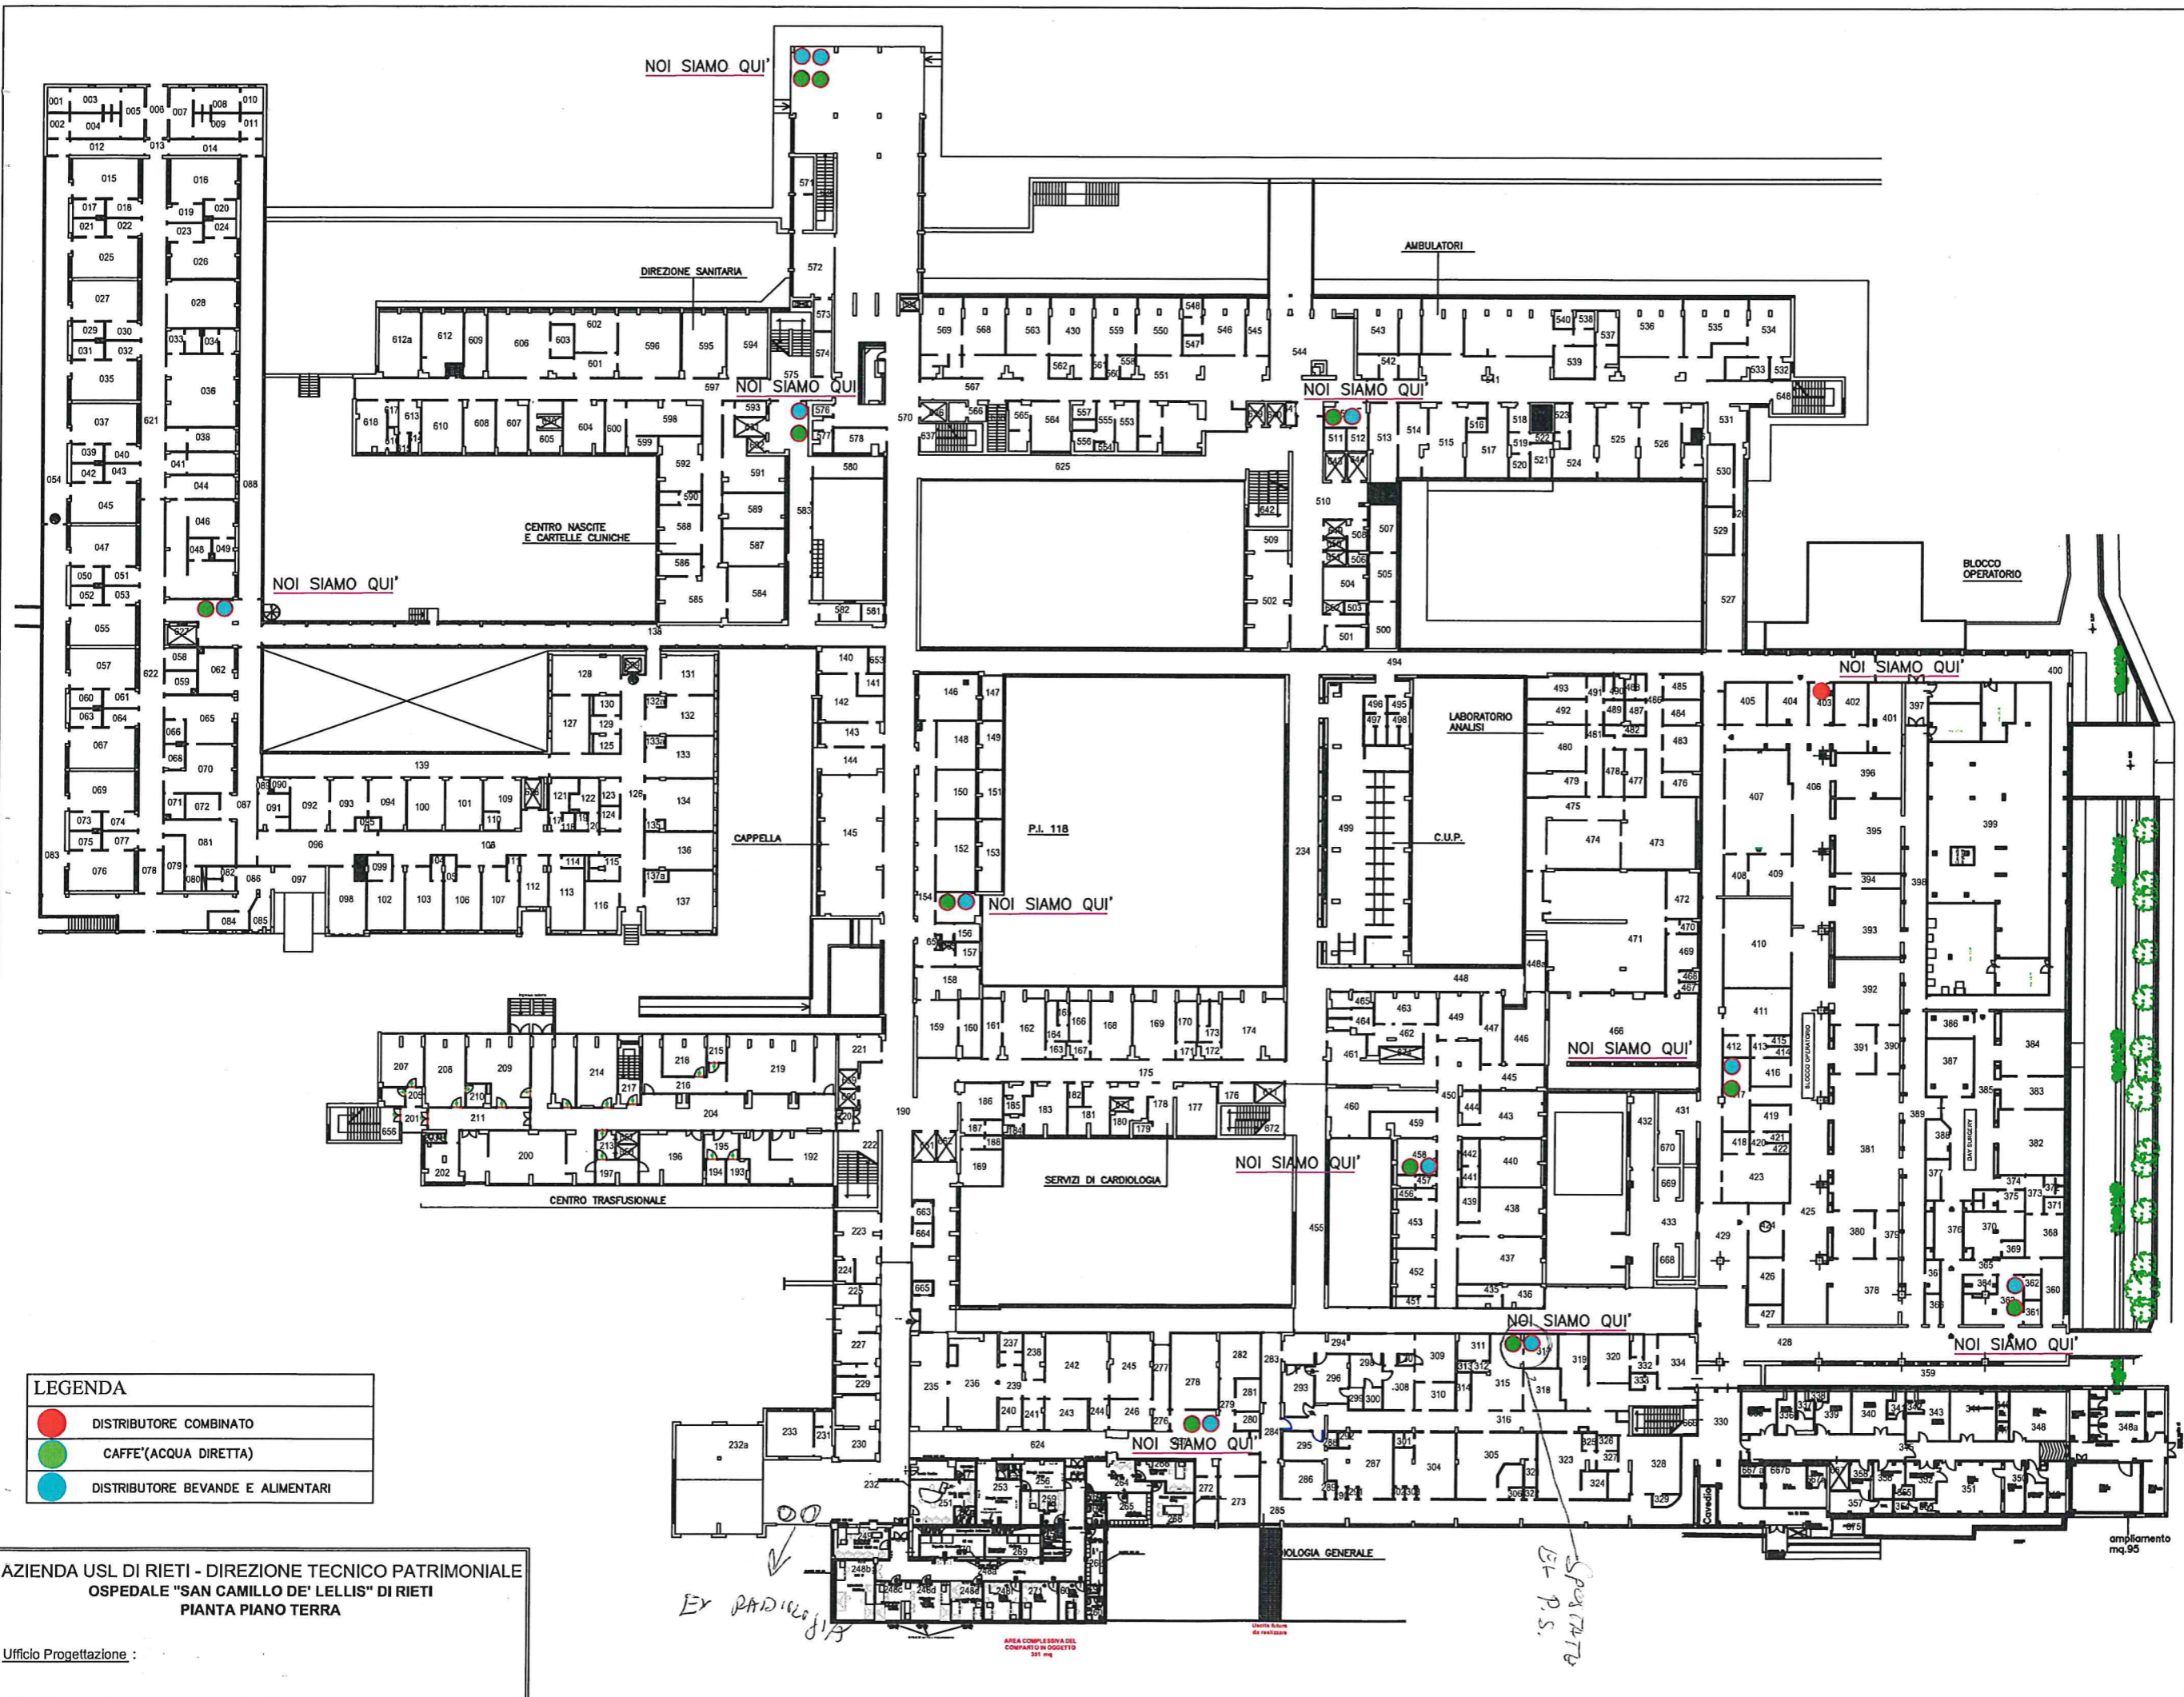

LEGENDA	
●	DISTRIBUTORE COMBINATO
●	CAFFE'(ACQUA DIRETTA)
●	DISTRIBUTORE BEVANDE E ALIMENTARI

AZIENDA USL DI RIETI - DIREZIONE TECNICO PATRIMONIALE
 OSPEDALE "SAN CAMILLO DE' LELLIS" DI RIETI
 PIANTA PIANO TERRA

Ufficio Progettazione :


EX PADIGLIONE

AREA COMPLESSIVA DEL
 COMPARTIMENTO OGGETTO
 381 mq

Usata futura
 da realizzare

*SPAZIO
 ET P.S.*

ampliamento
 mq.95

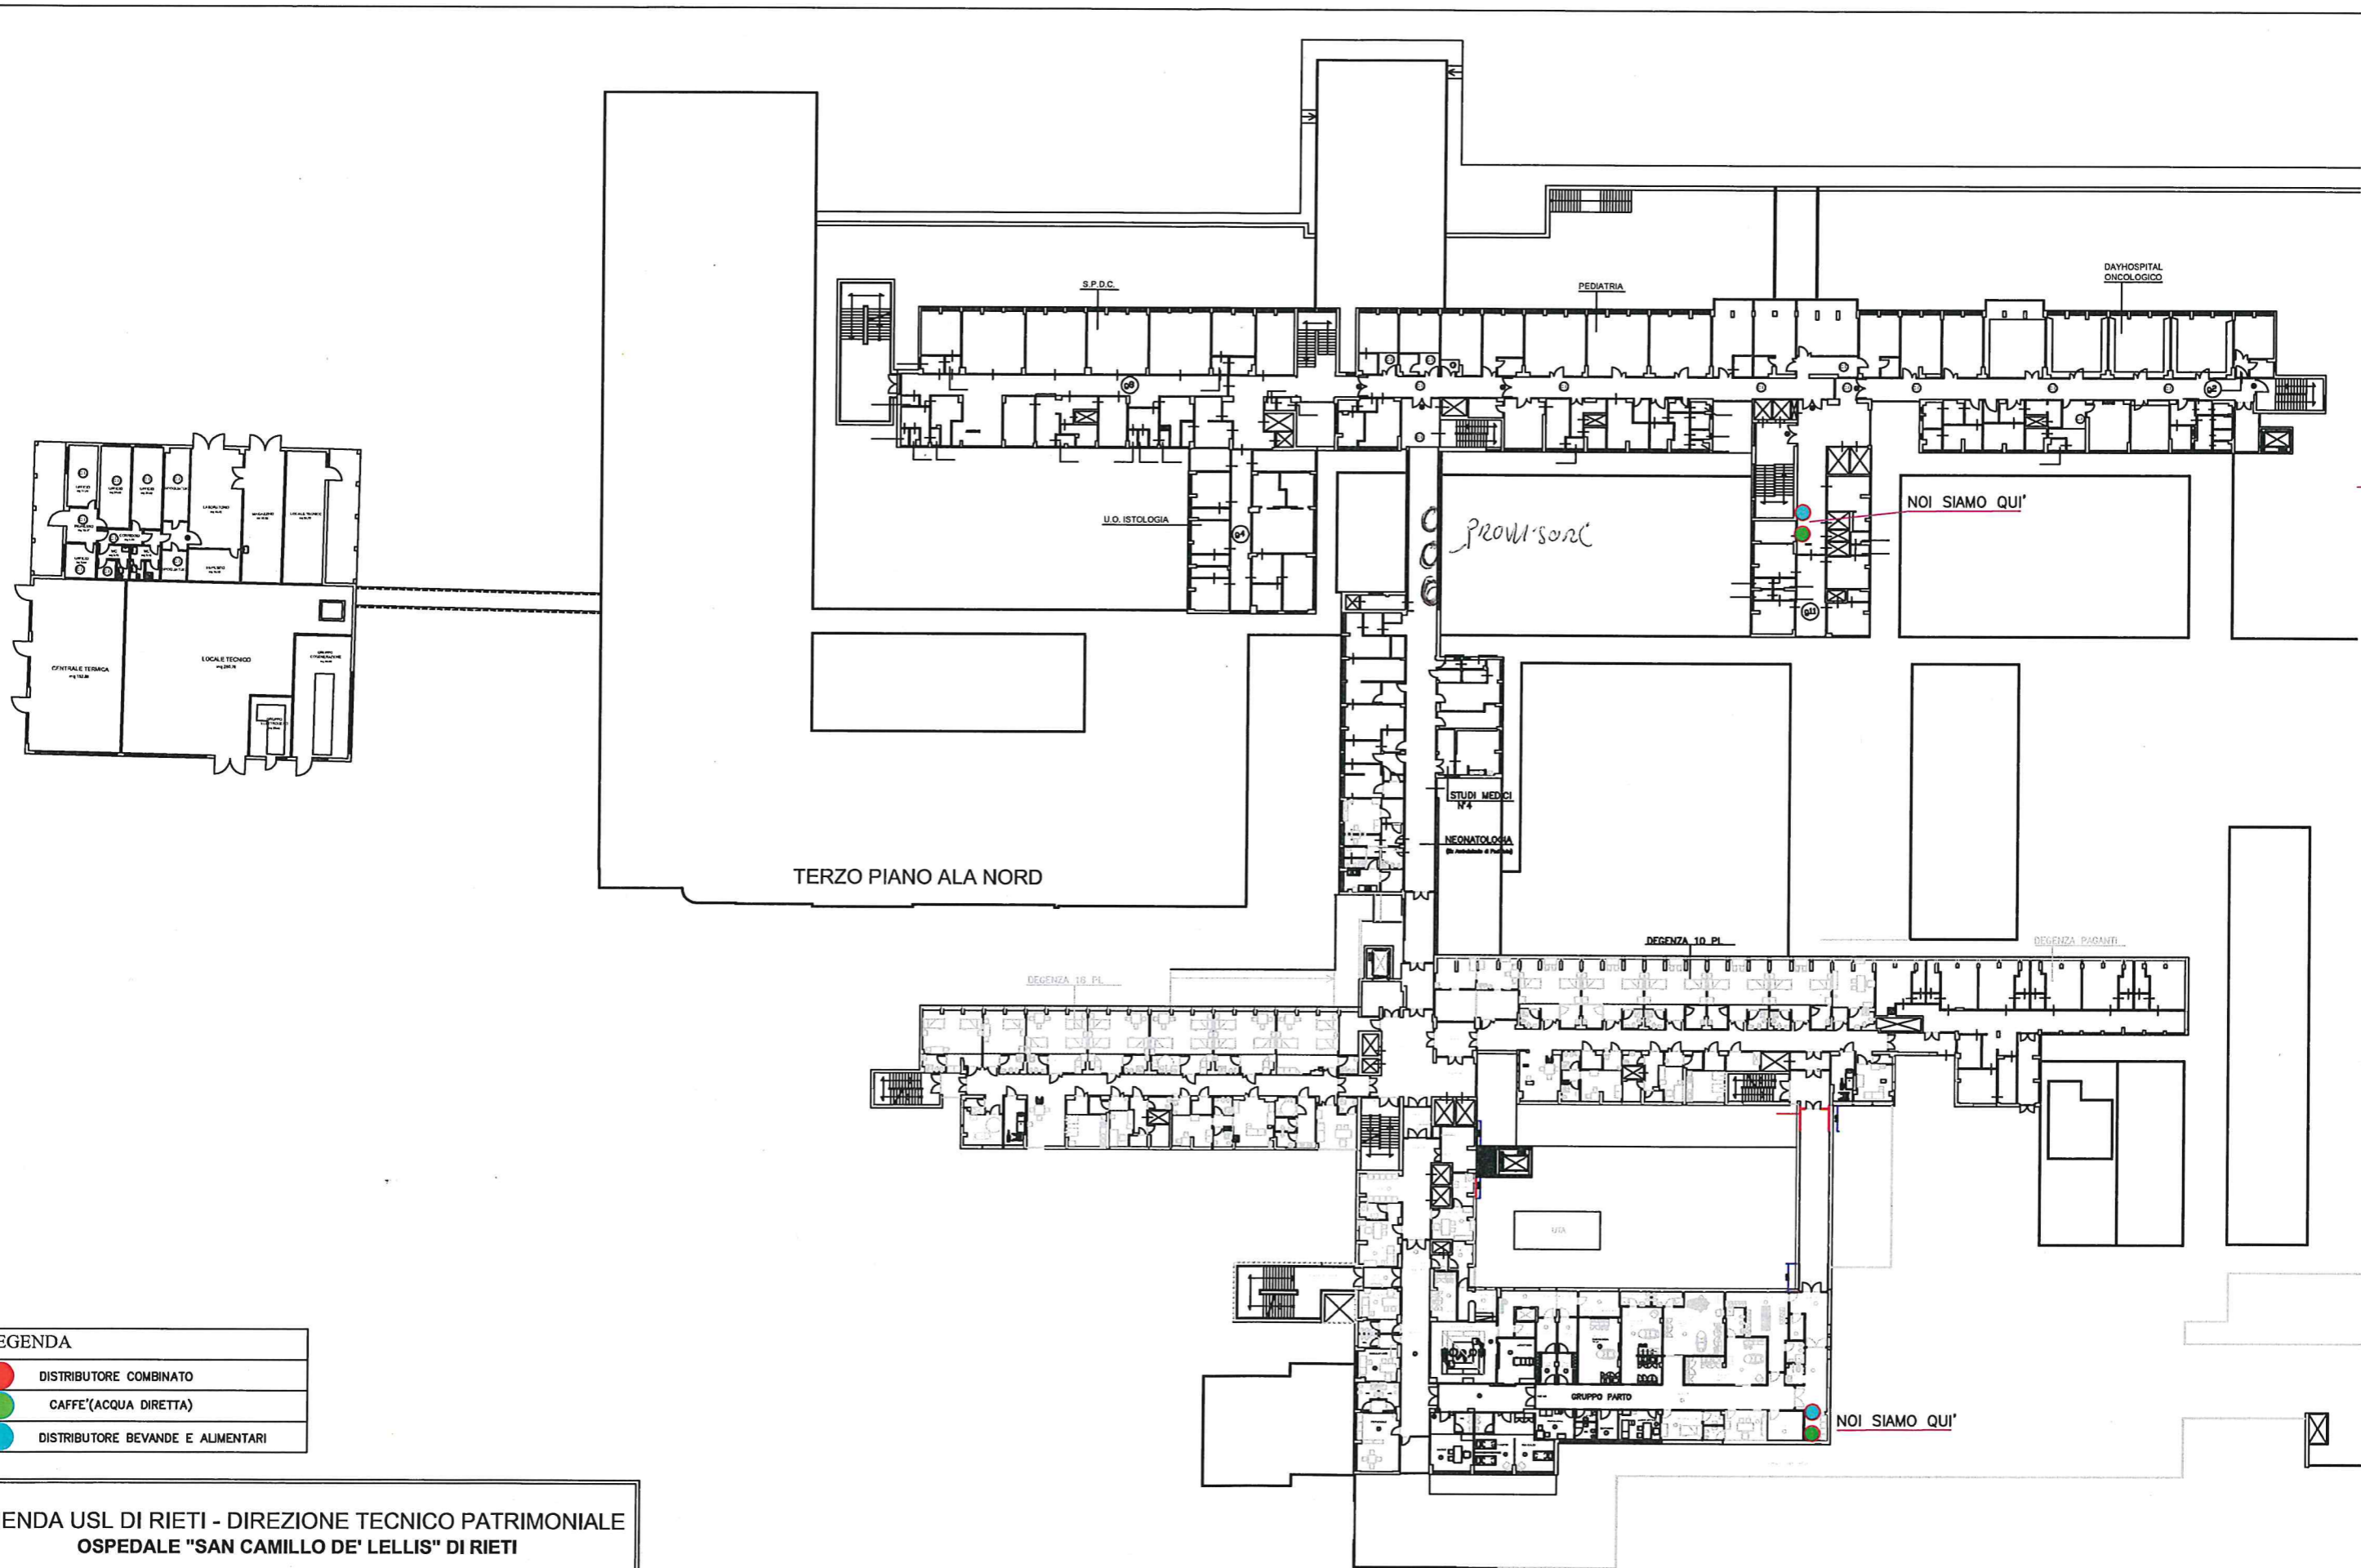


LEGENDA

●	DISTRIBUTORE COMBINATO
●	CAFFE'(ACQUA DIRETTA)
●	DISTRIBUTORE BEVANDE E ALIMENTARI

AZIENDA USL DI RIETI - DIREZIONE TECNICO PATRIMONIALE
 OSPEDALE "SAN CAMILLO DE' LELLIS" DI RIETI



PIANTA PIANO PRIMO

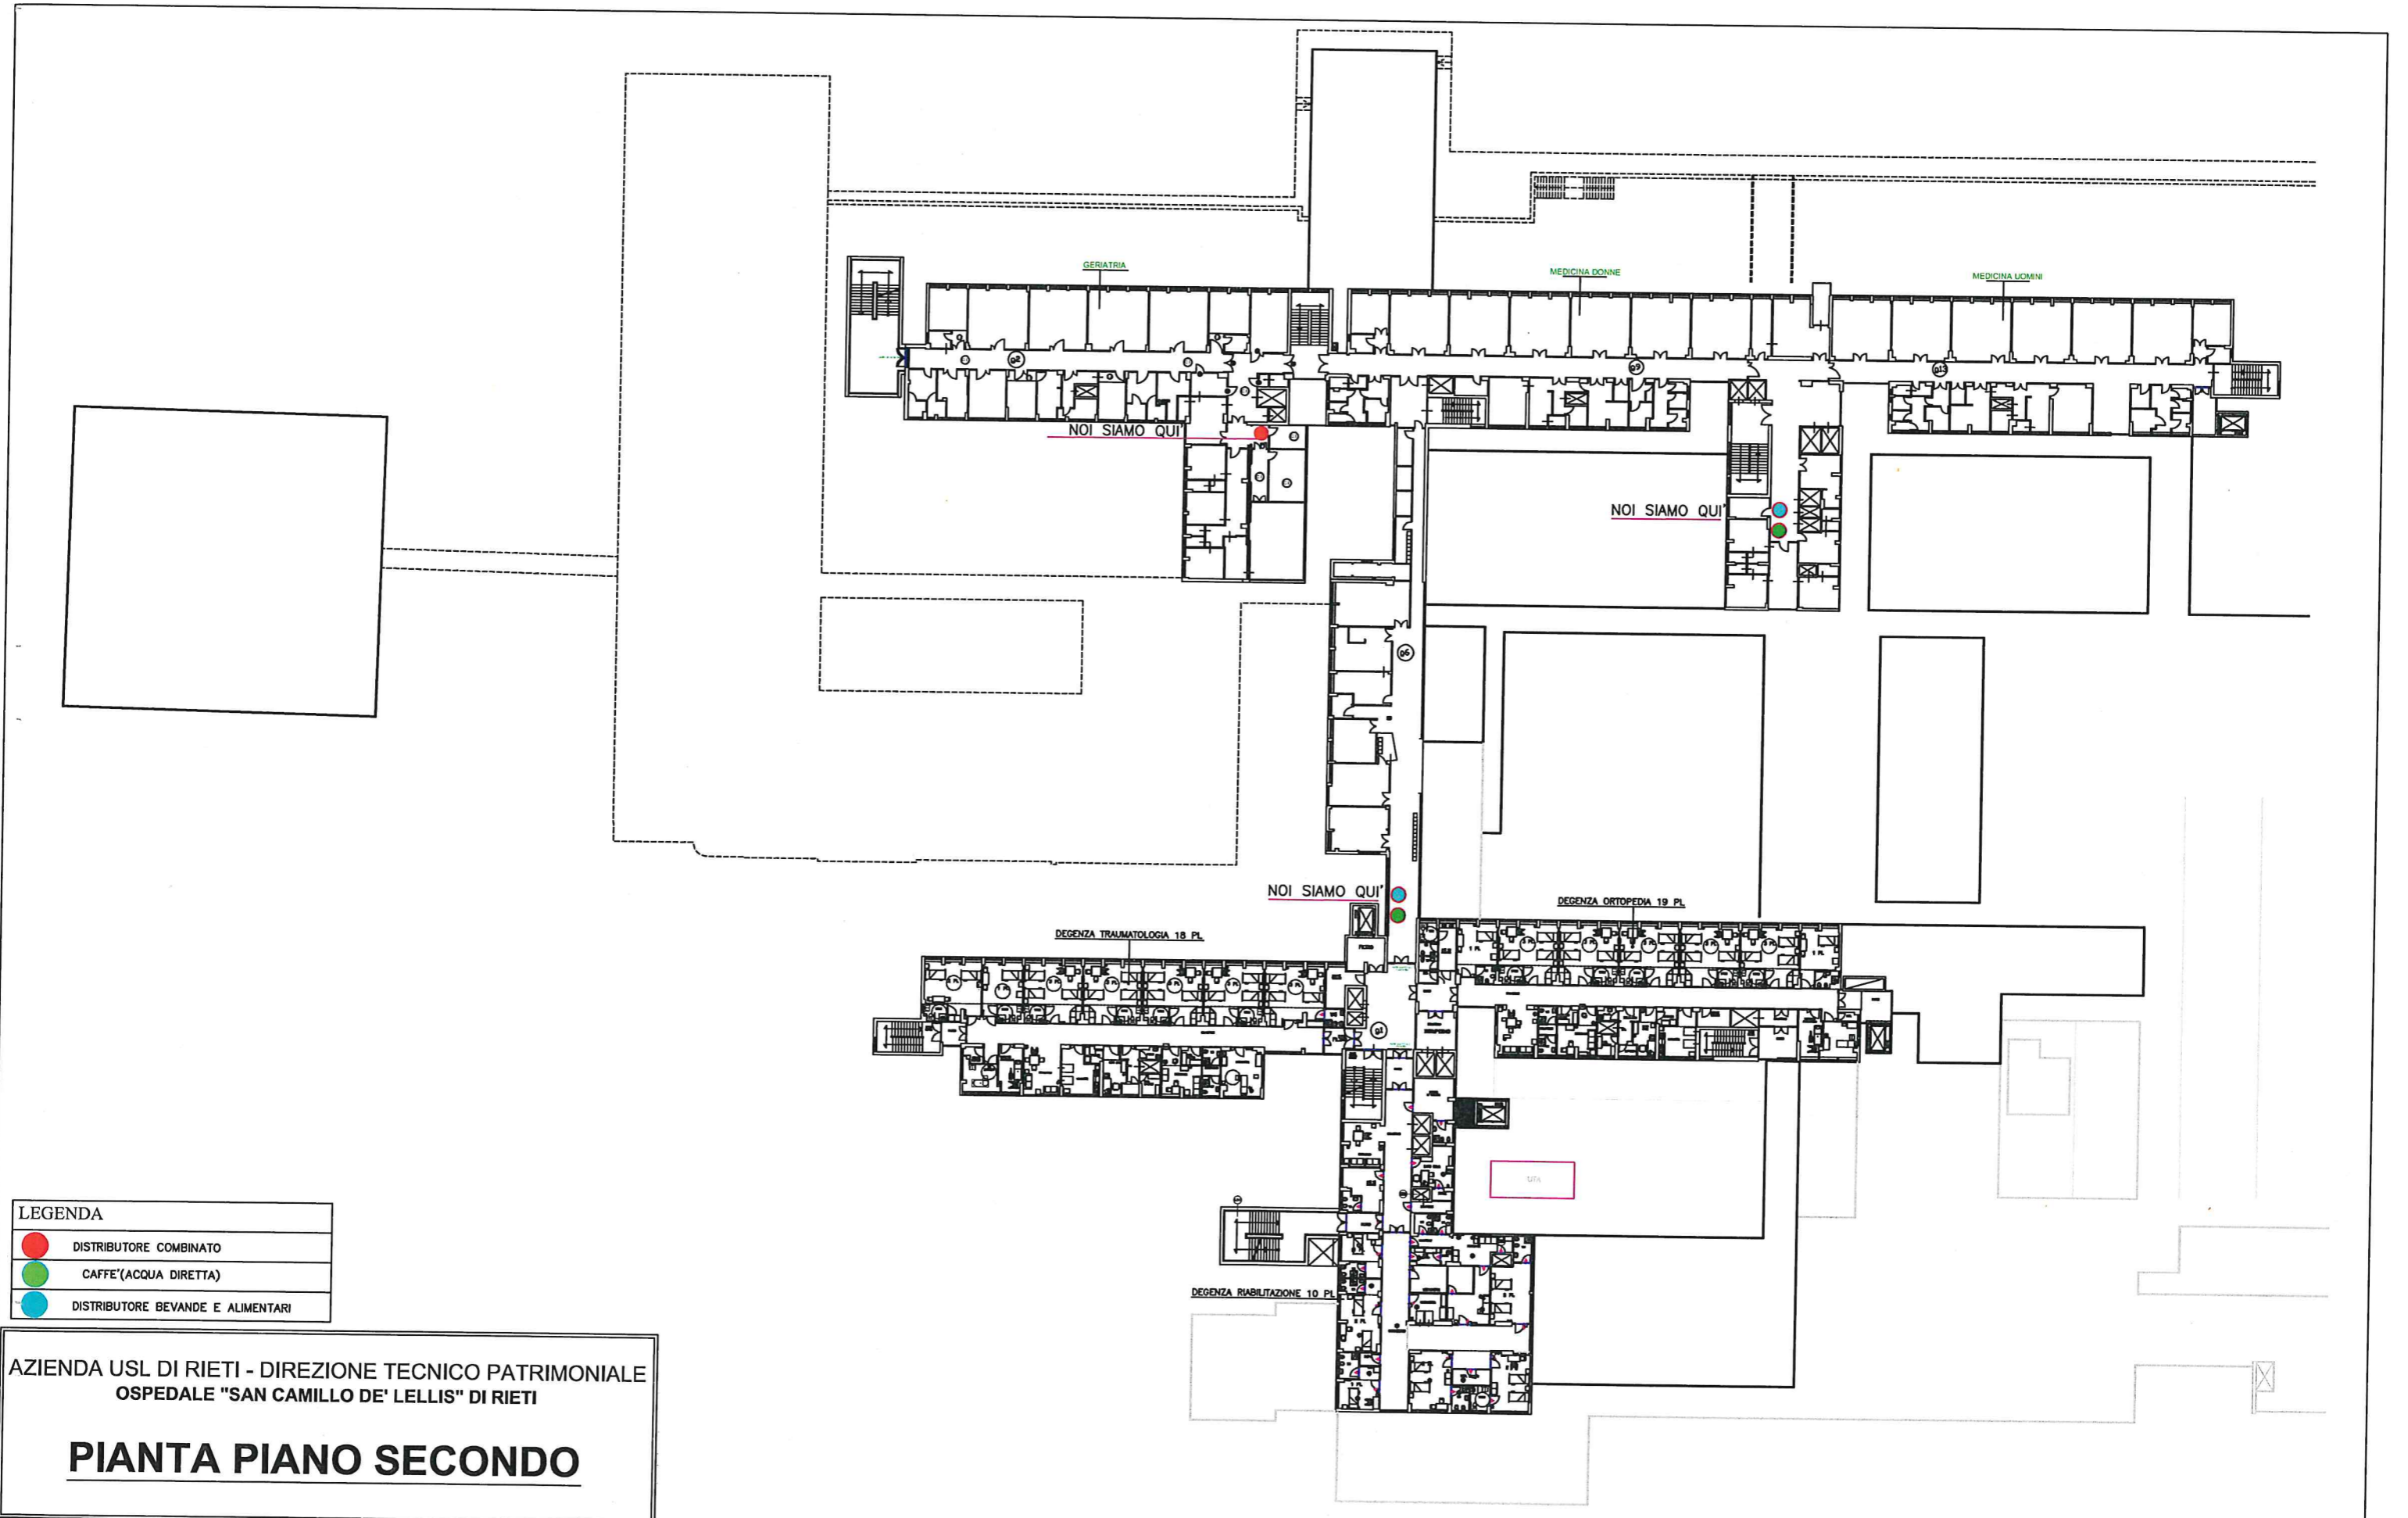

LEGENDA

●	DISTRIBUTORE COMBINATO
●	CAFFE'(ACQUA DIRETTA)
●	DISTRIBUTORE BEVANDE E ALIMENTARI

AZIENDA USL DI RIETI - DIREZIONE TECNICO PATRIMONIALE
 OSPEDALE "SAN CAMILLO DE' LELLIS" DI RIETI
PIANTA PIANO SECONDO

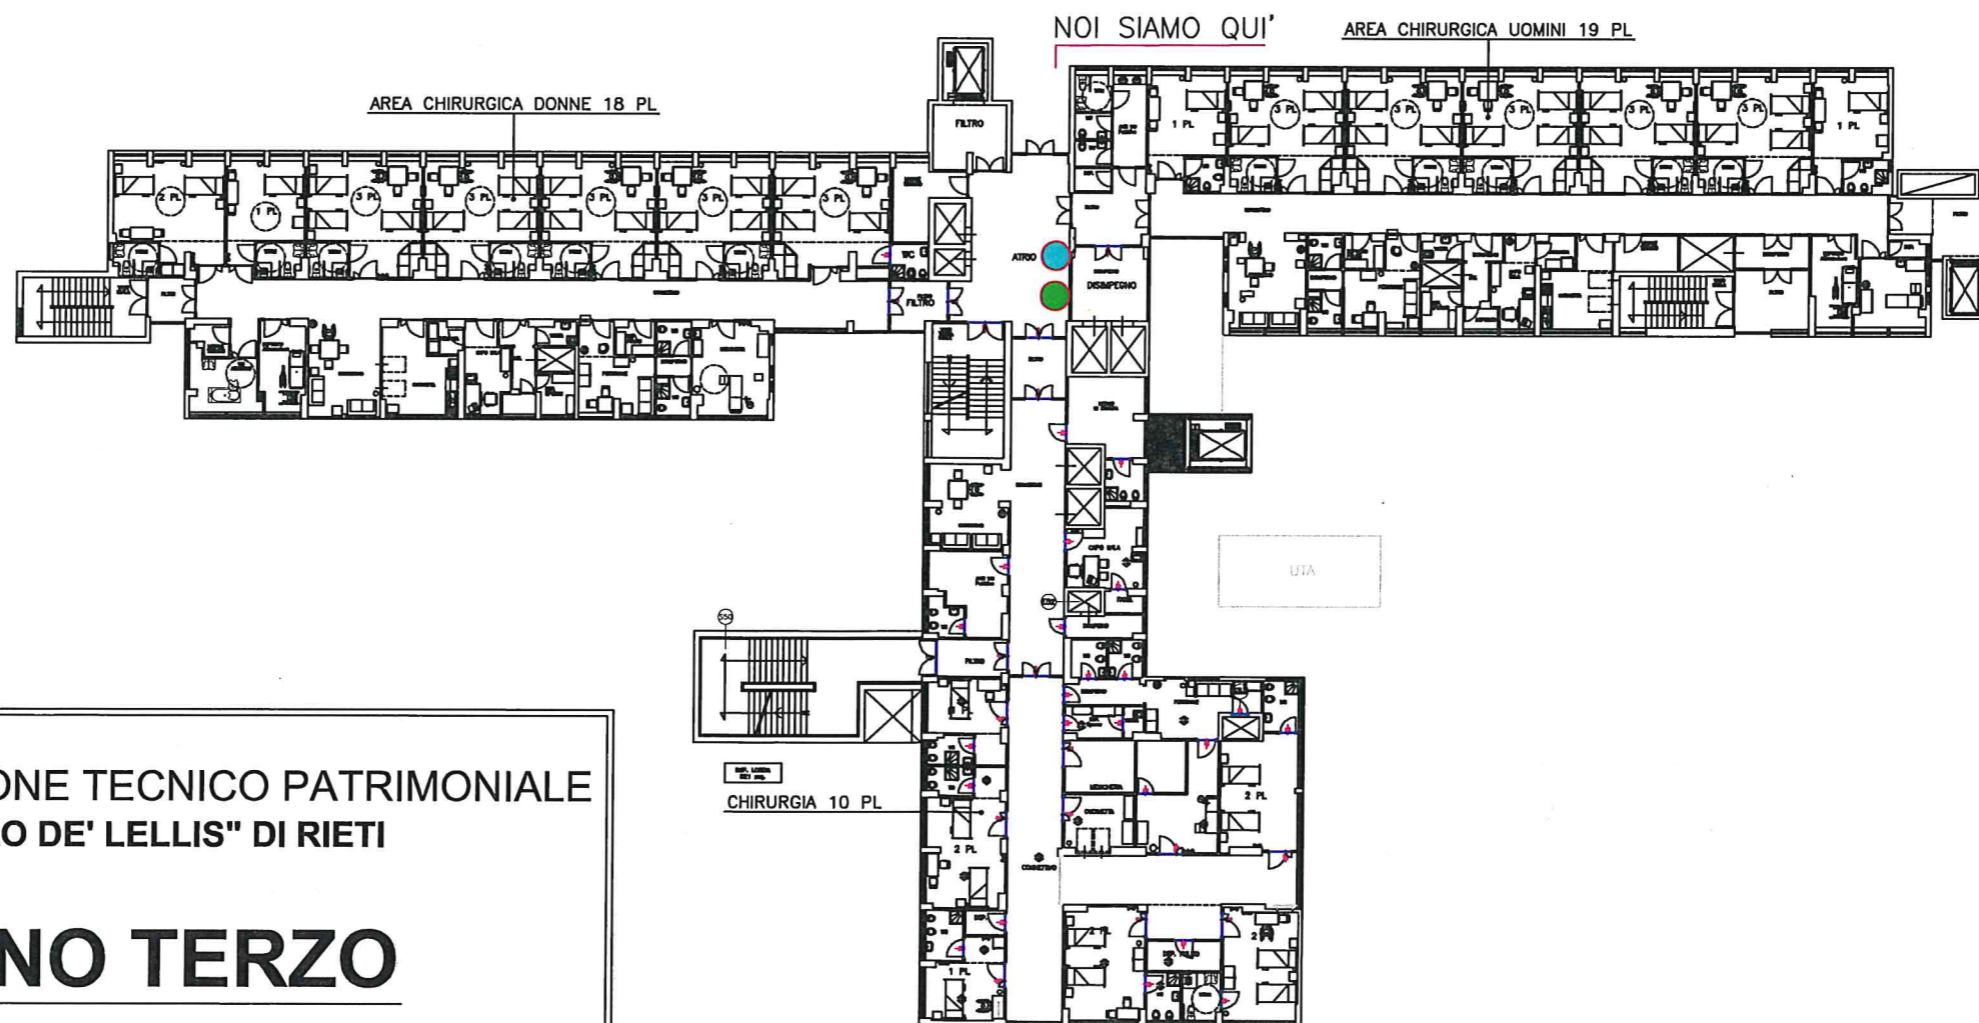
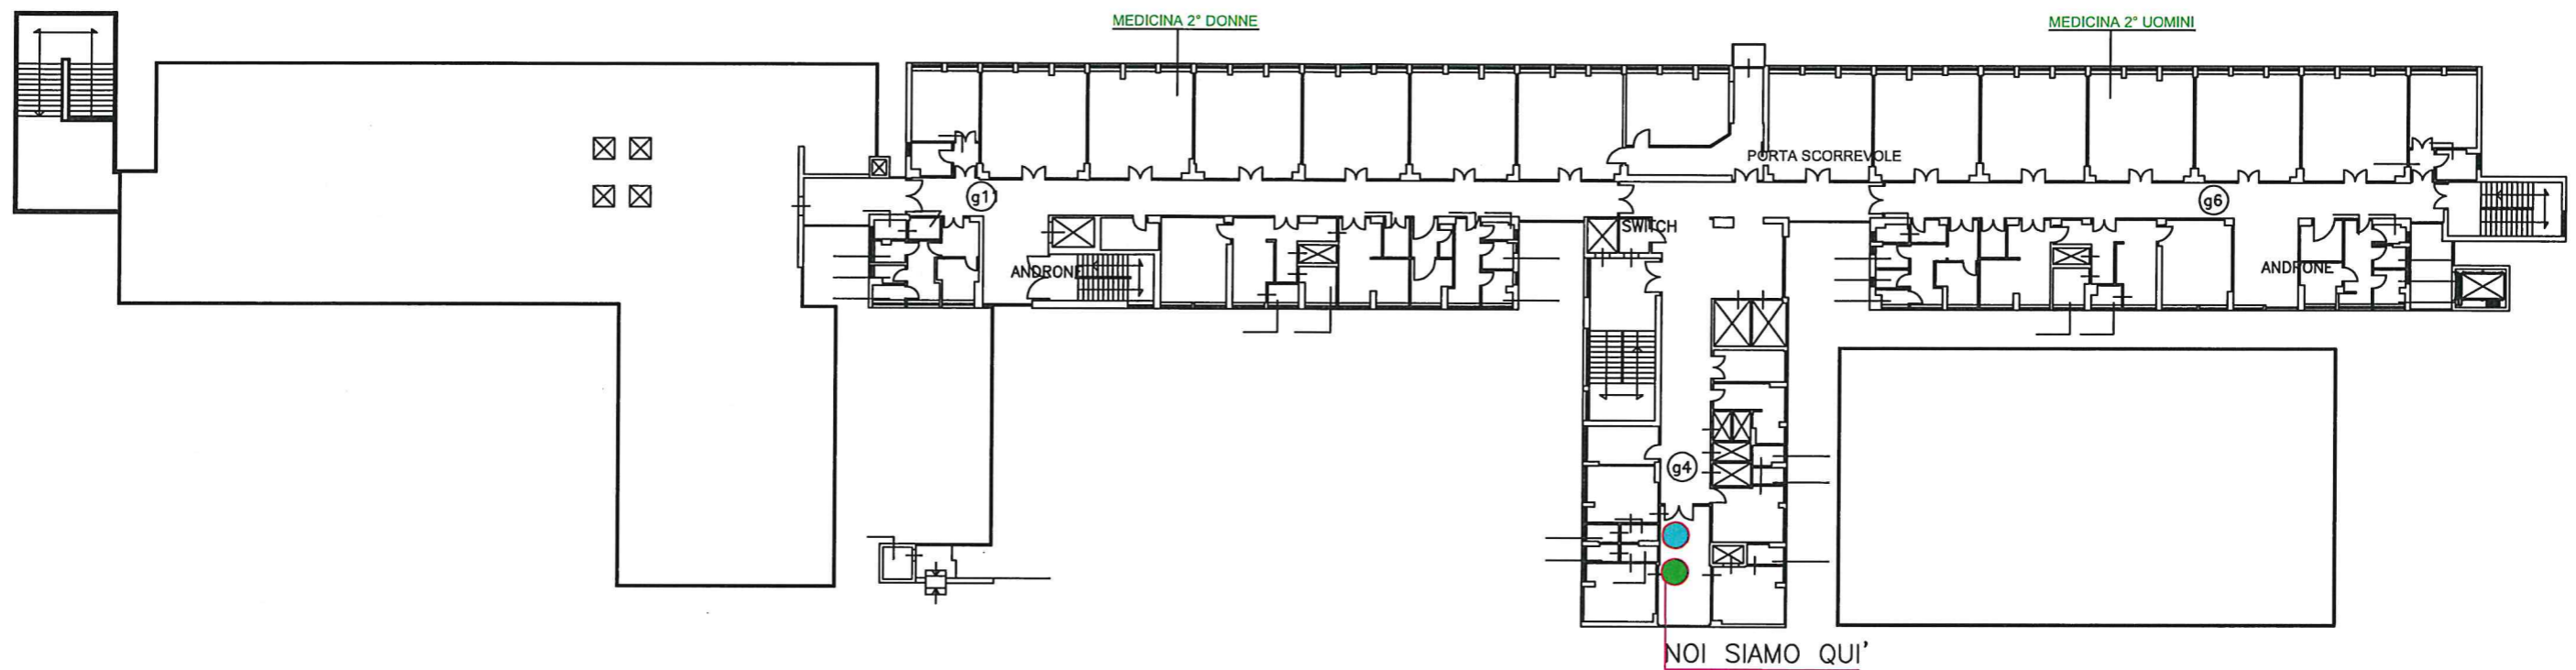





LEGENDA

- DISTRIBUTORE COMBINATO
- CAFFE'(ACQUA DIRETTA)
- DISTRIBUTORE BEVANDE E ALIMENTARI



AZIENDA USL DI RIETI - DIREZIONE TECNICO PATRIMONIALE
 OSPEDALE "SAN CAMILLO DE' LELLIS" DI RIETI

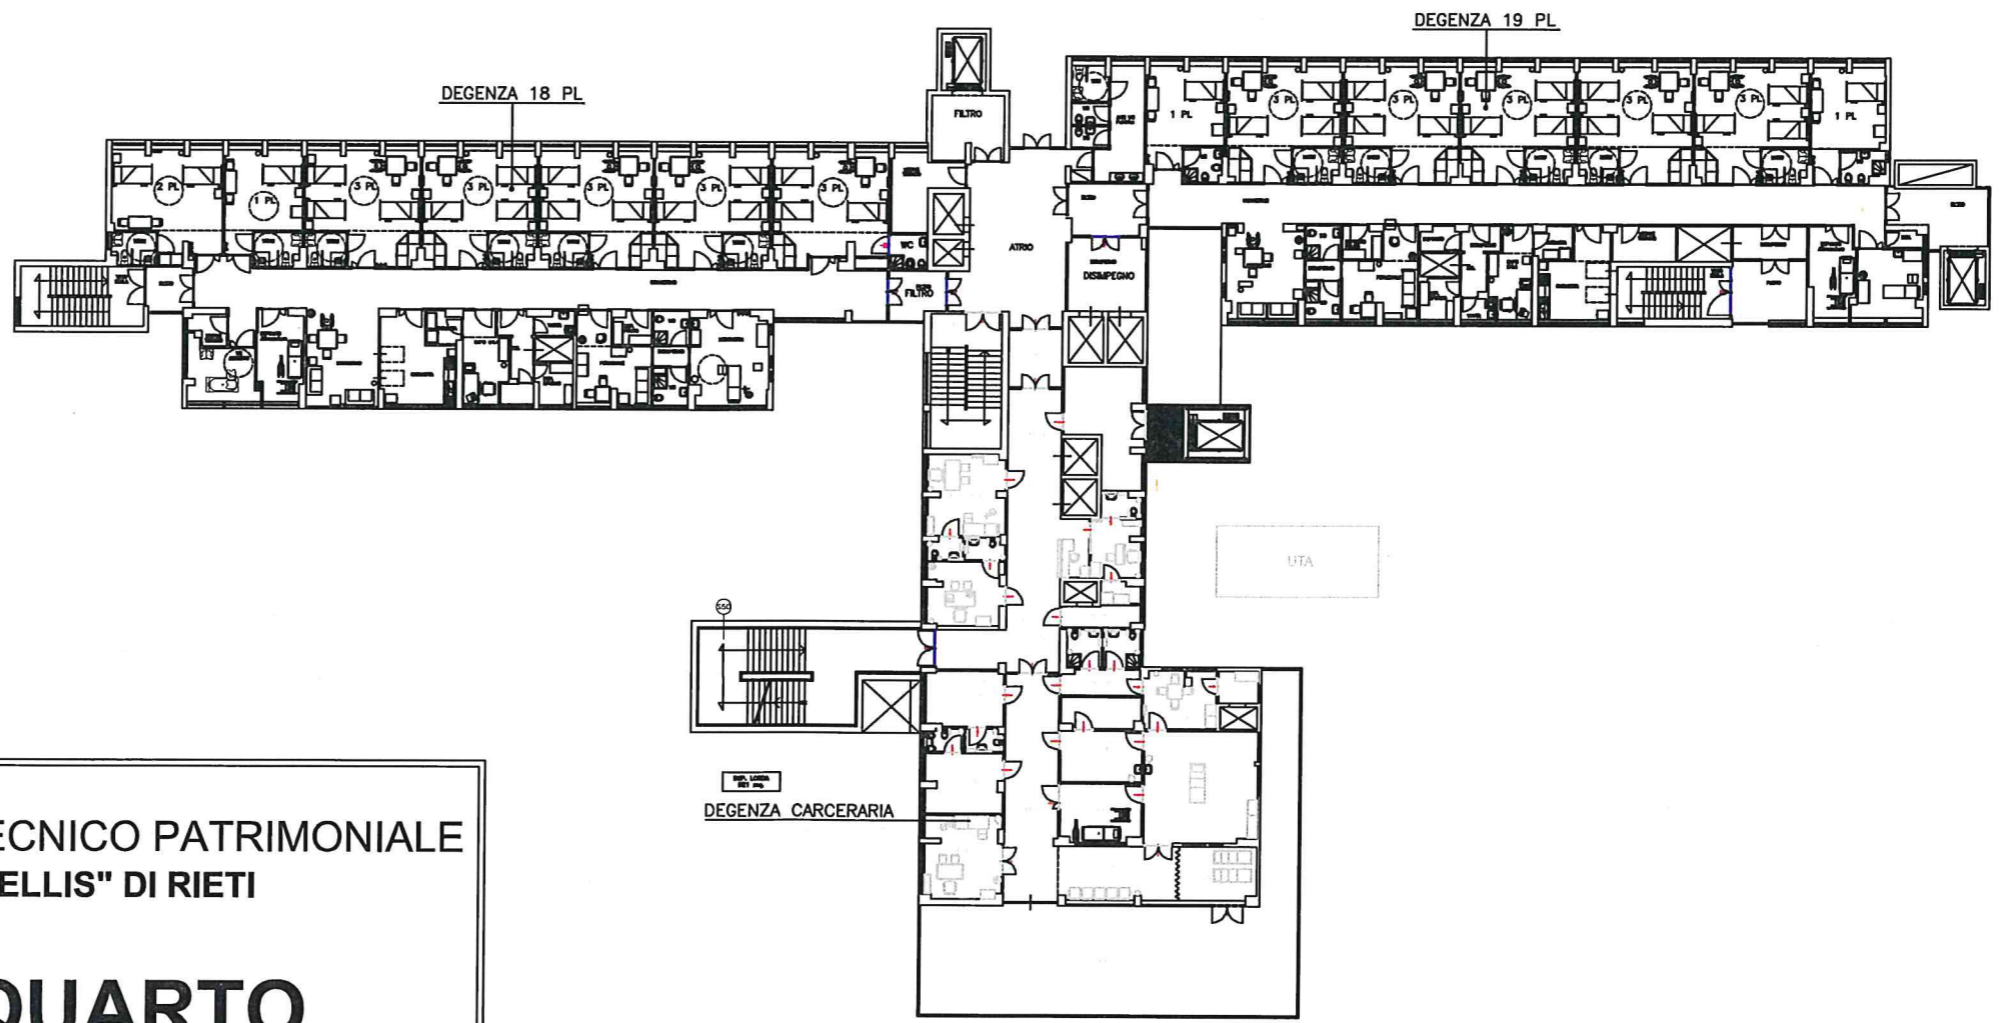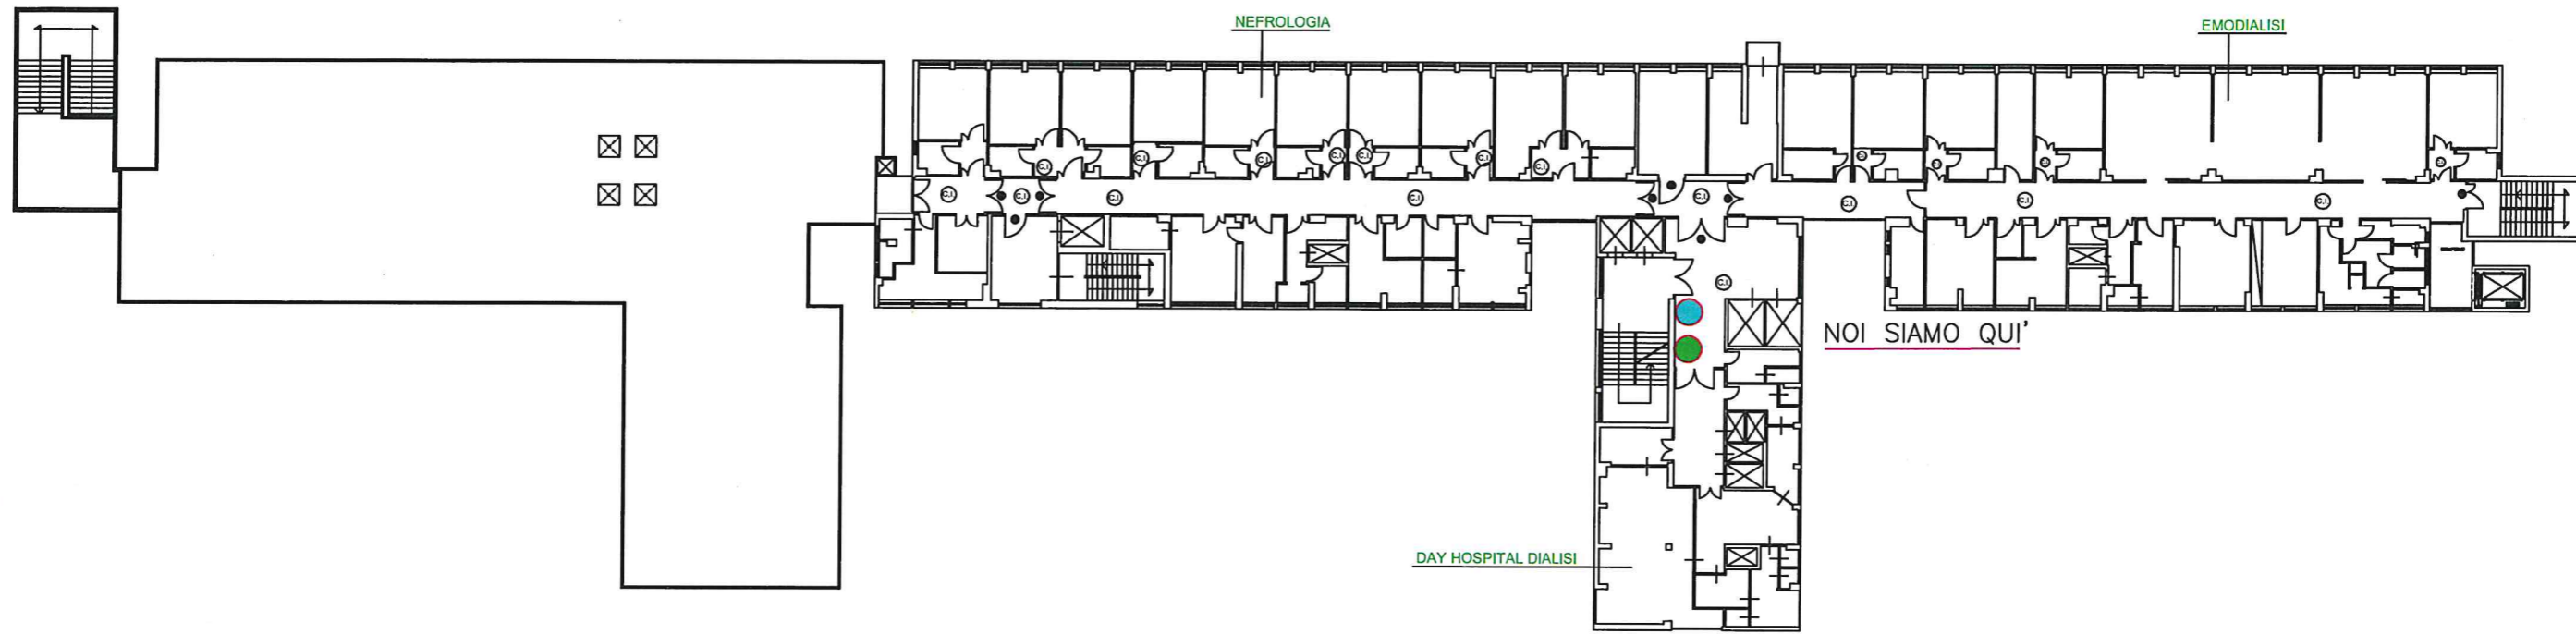PIANTA PIANO TERZO






LEGENDA	
	DISTRIBUTORE COMBINATO
	CAFFE'(ACQUA DIRETTA)
	DISTRIBUTORE BEVANDE E ALIMENTARI

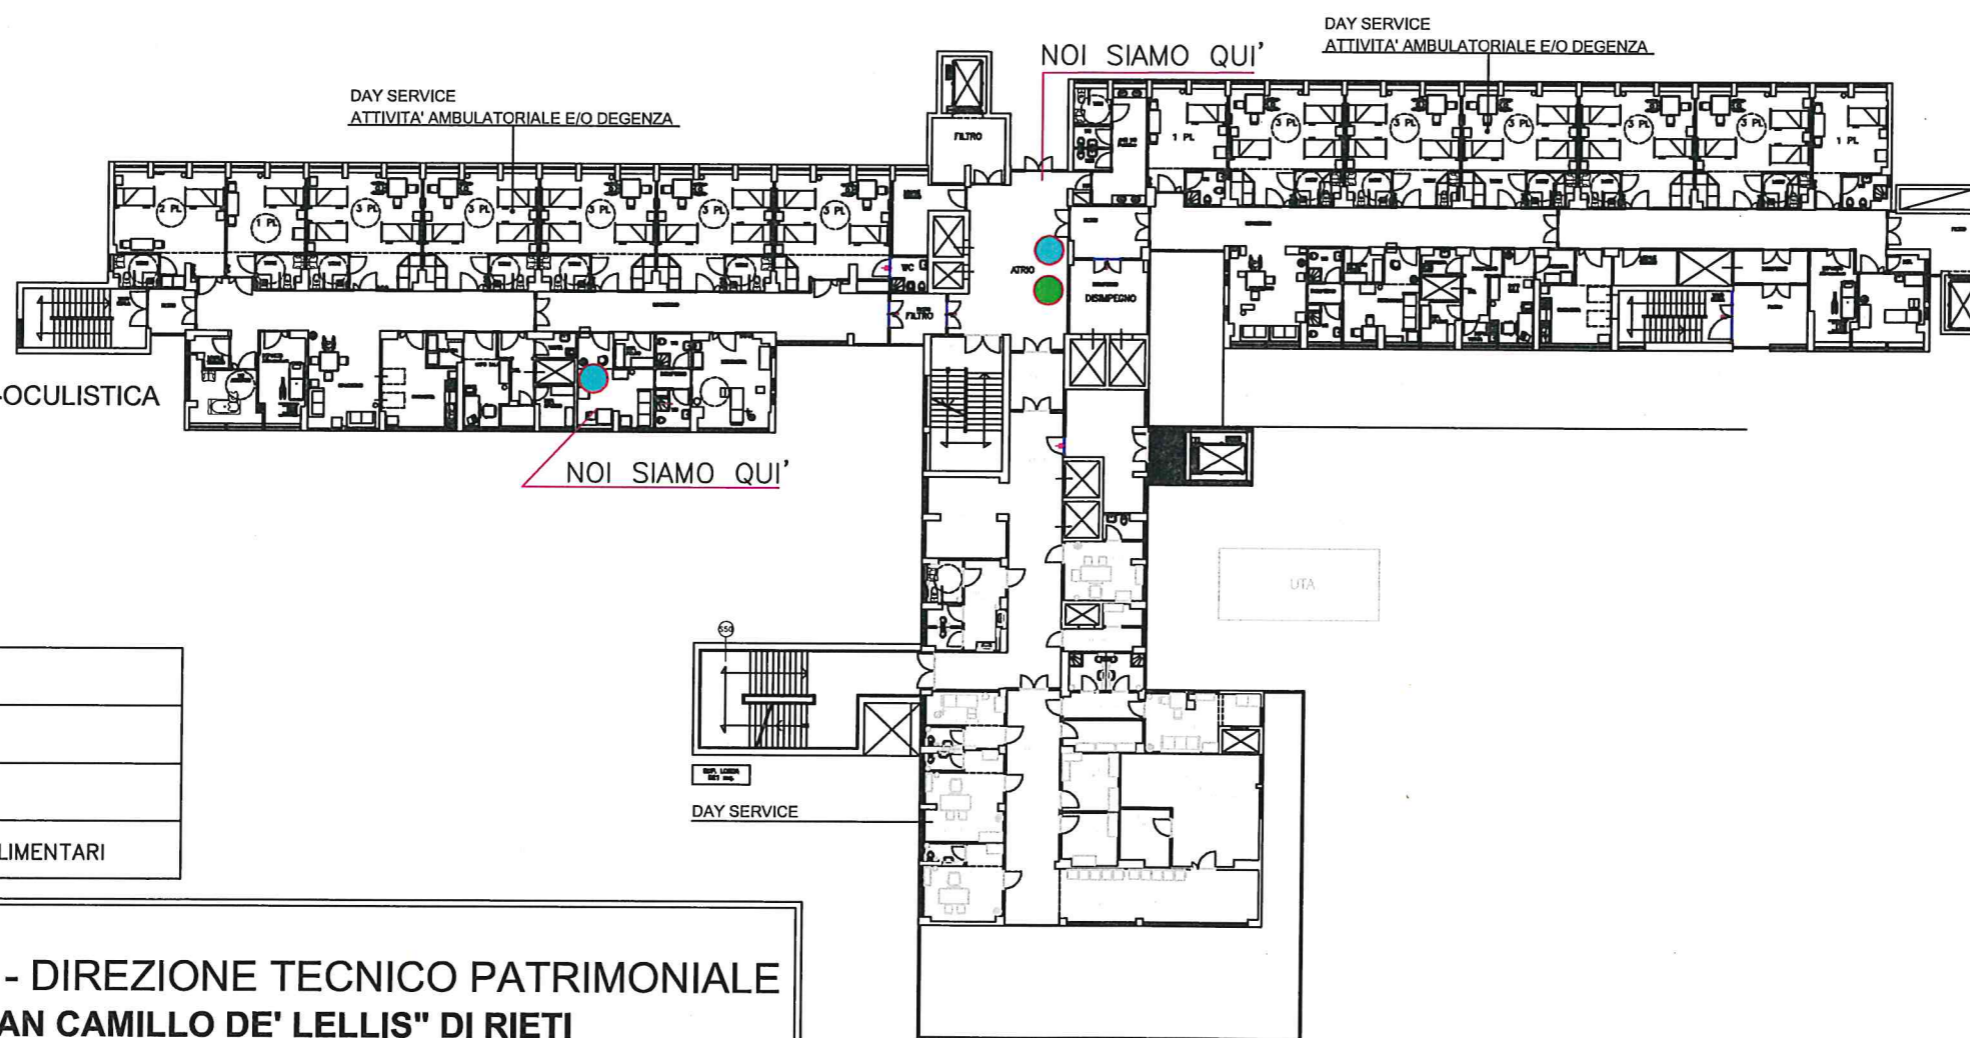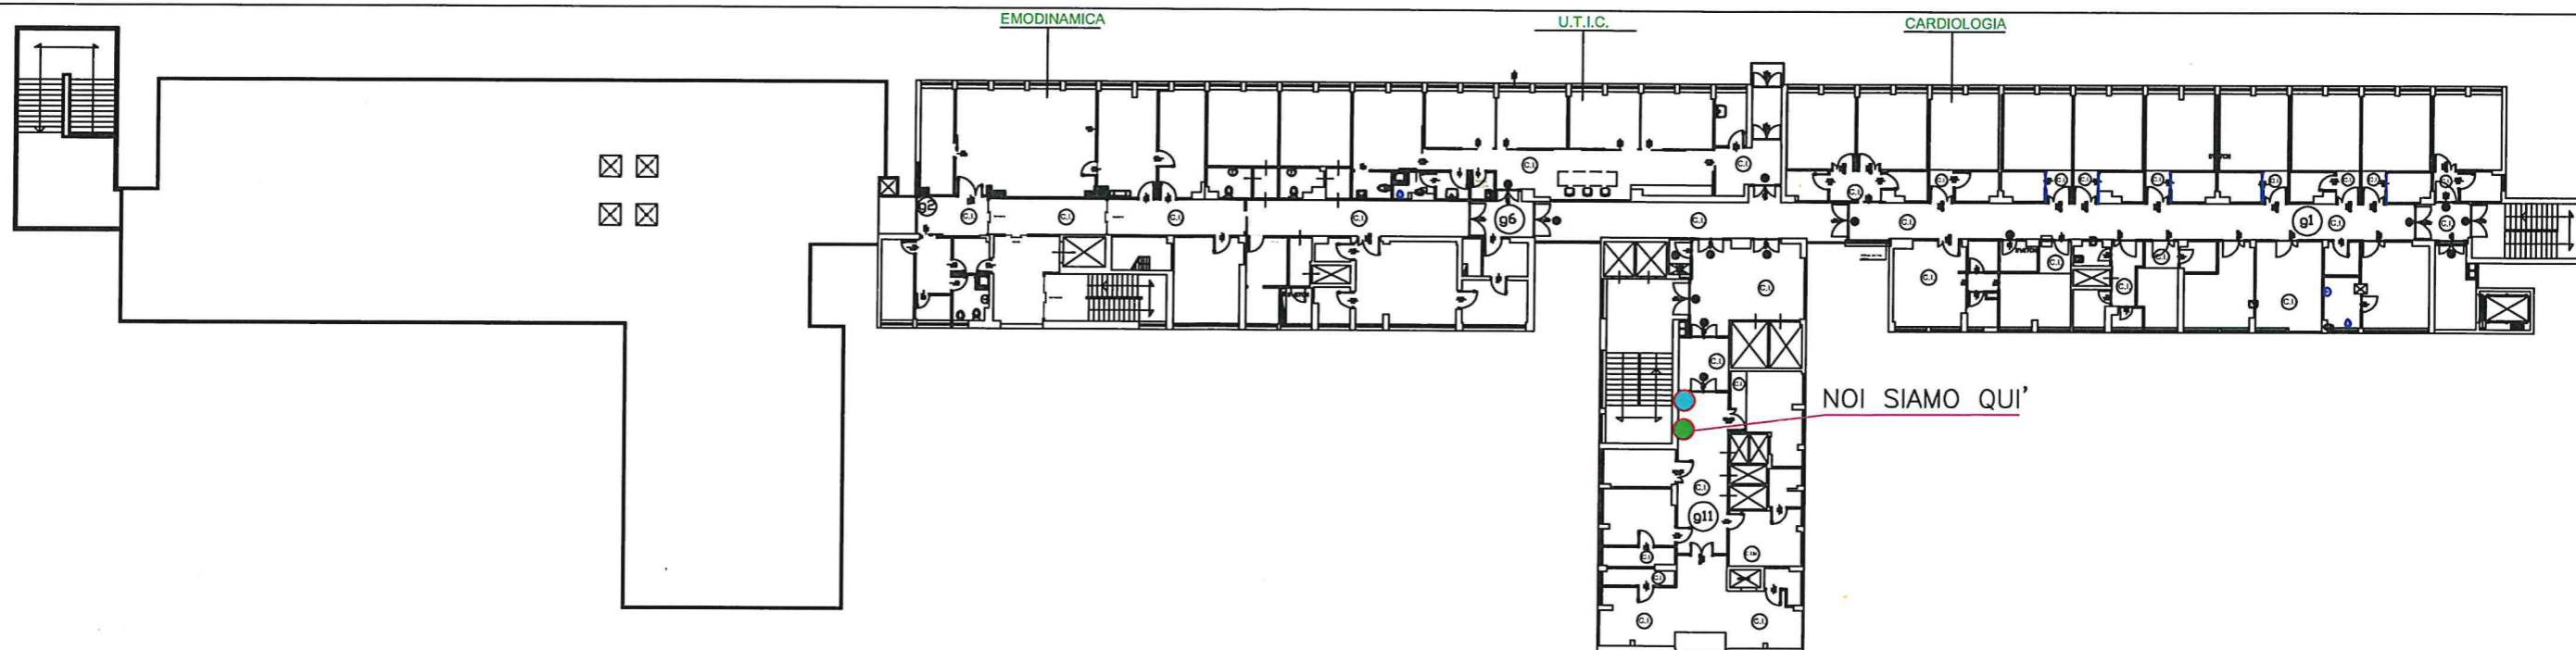AZIENDA USL DI RIETI - DIREZIONE TECNICO PATRIMONIALE
 OSPEDALE "SAN CAMILLO DE' LELLIS" DI RIETI
PIANTA PIANO QUARTO







LEGENDA

	DISTRIBUTORE COMBINATO
	CAFFE'(ACQUA DIRETTA)
	DISTRIBUTORE BEVANDE E ALIMENTARI

AZIENDA USL DI RIETI - DIREZIONE TECNICO PATRIMONIALE
 OSPEDALE "SAN CAMILLO DE' LELLIS" DI RIETI

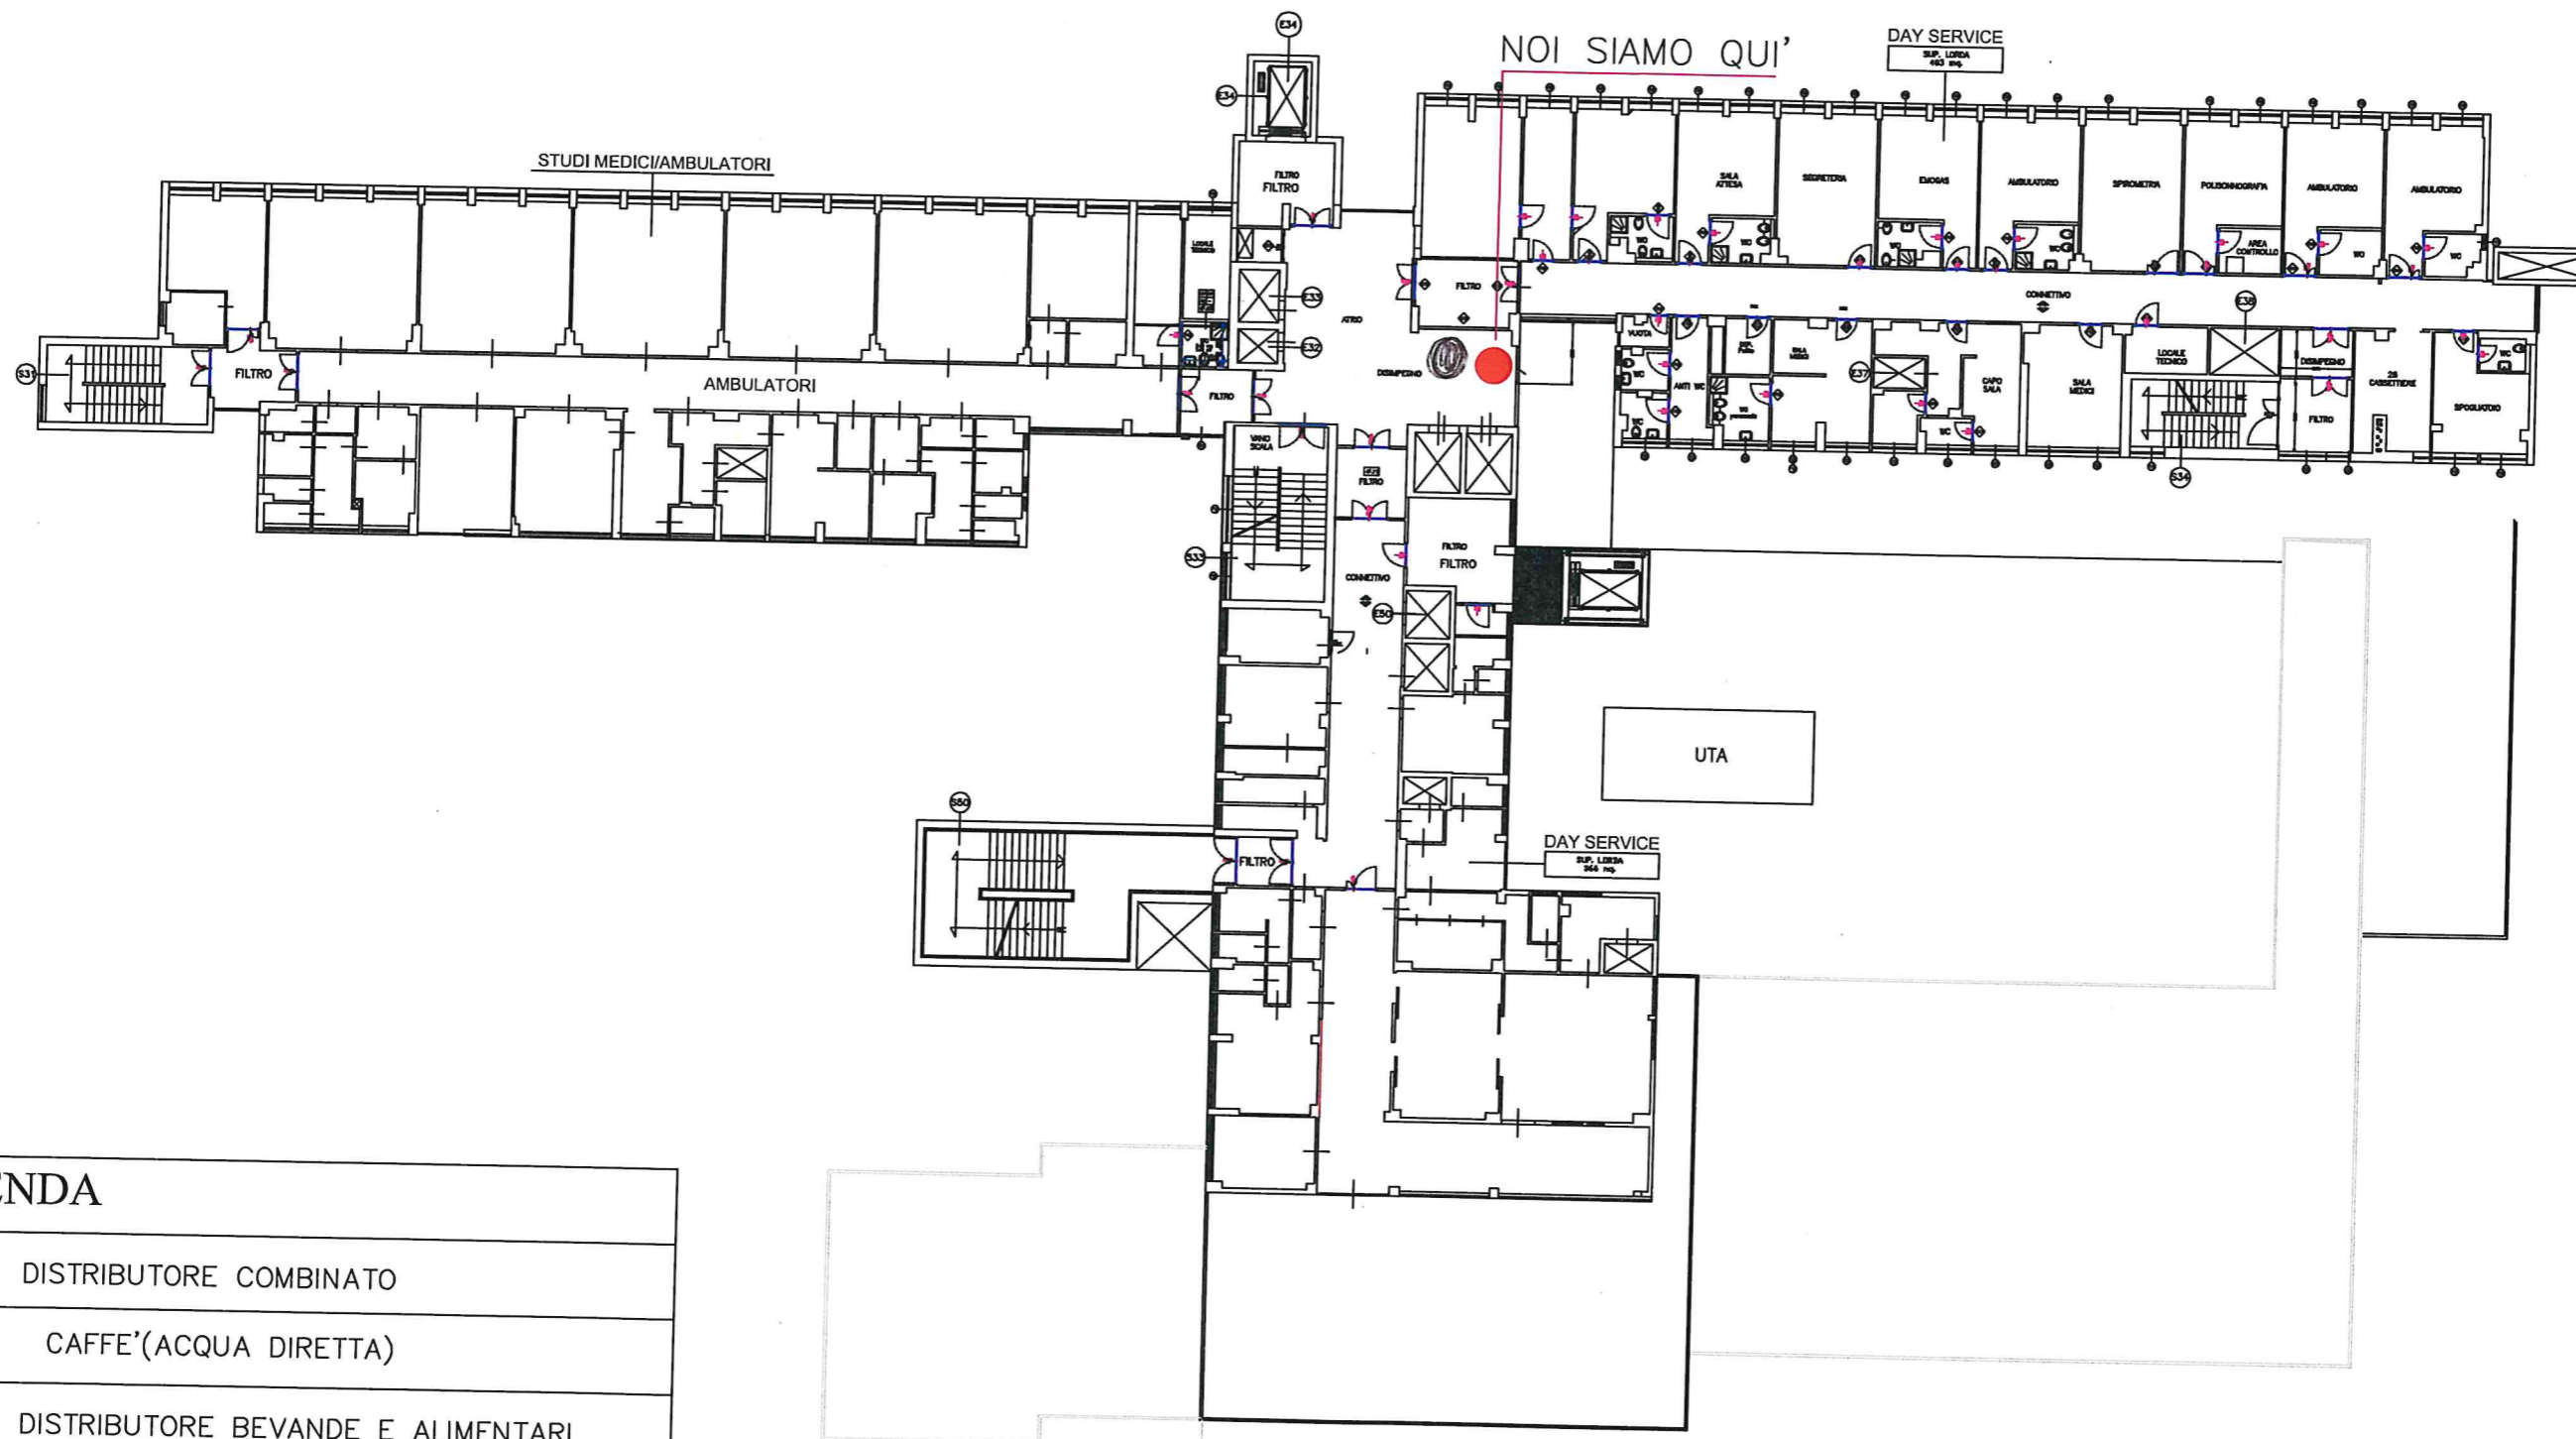
PIANTA PIANO QUINTO



LEGENDA	
	DISTRIBUTORE COMBINATO
	CAFFE'(ACQUA DIRETTA)
	DISTRIBUTORE BEVANDE E ALIMENTARI

AZIENDA USL DI RIETI - DIREZIONE TECNICO PATRIMONIALE
 OSPEDALE "SAN CAMILLO DE' LELLIS" DI RIETI

PIANTA PIANO SESTO

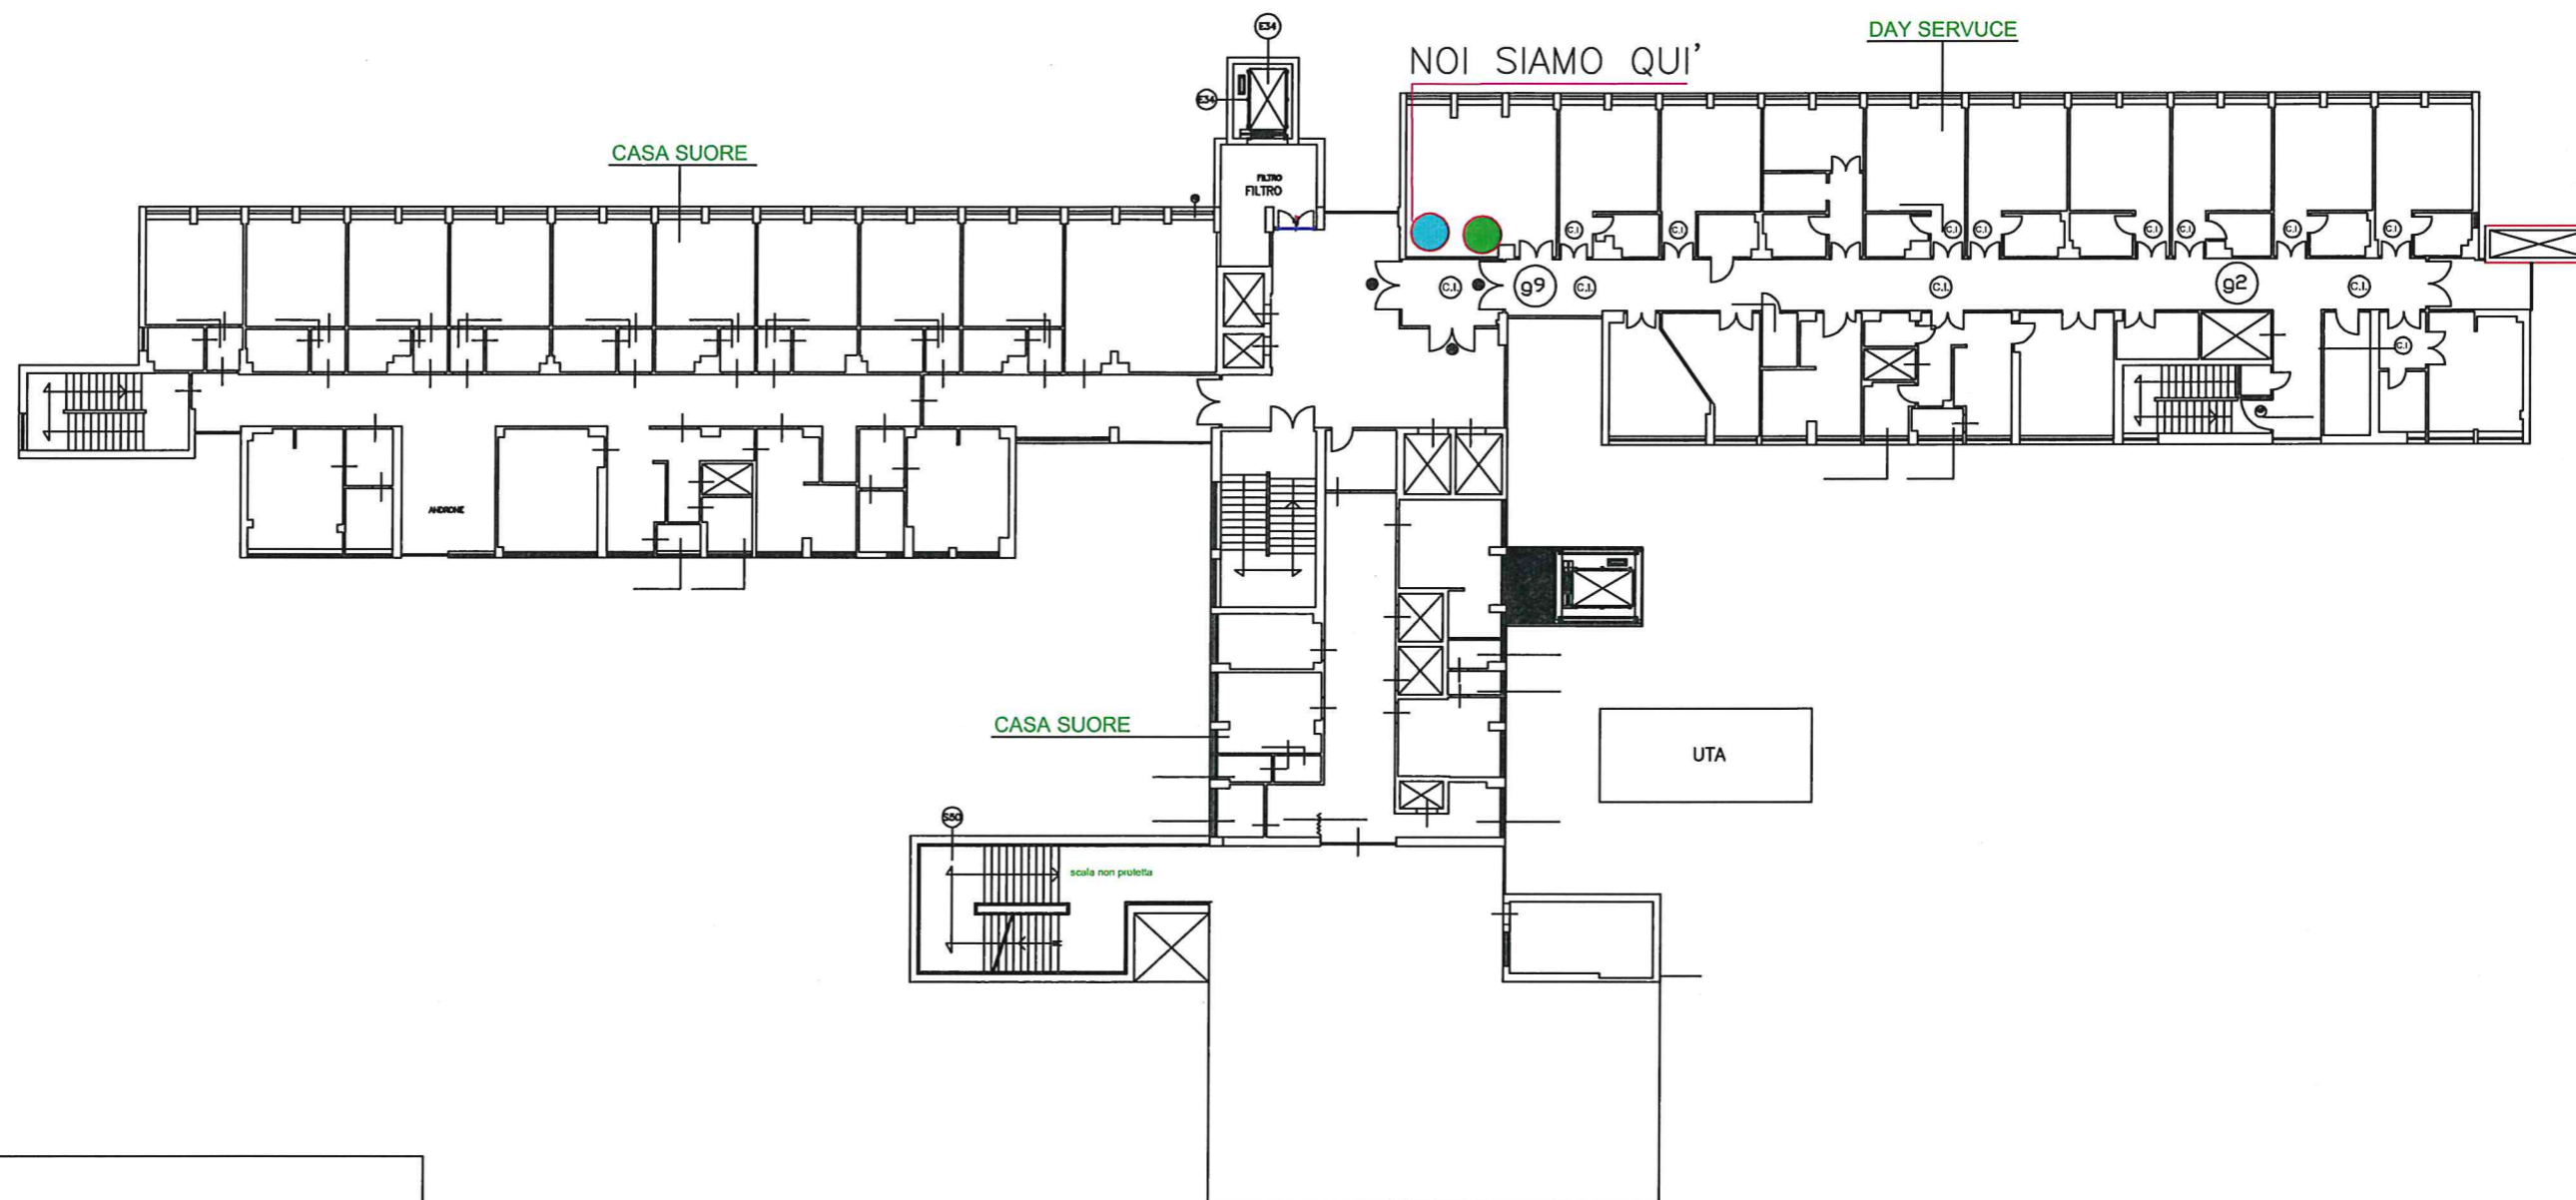

LEGENDA	
●	DISTRIBUTORE COMBINATO
●	CAFFE'(ACQUA DIRETTA)
●	DISTRIBUTORE BEVANDE E ALIMENTARI

AZIENDA USL DI RIETI - DIREZIONE TECNICO PATRIMONIALE
 OSPEDALE "SAN CAMILLO DE' LELLIS" DI RIETI

PIANTA PIANO SETTIMO


LEGENDA	
●	DISTRIBUTORE COMBINATO
●	CAFFE'(ACQUA DIRETTA)
●	DISTRIBUTORE BEVANDE E ALIMENTARI



VIA DELLE ORTENSE


INGRESSO CUP

PIANTA PIANO TERRA AUSL VIALE MATTEUCCI

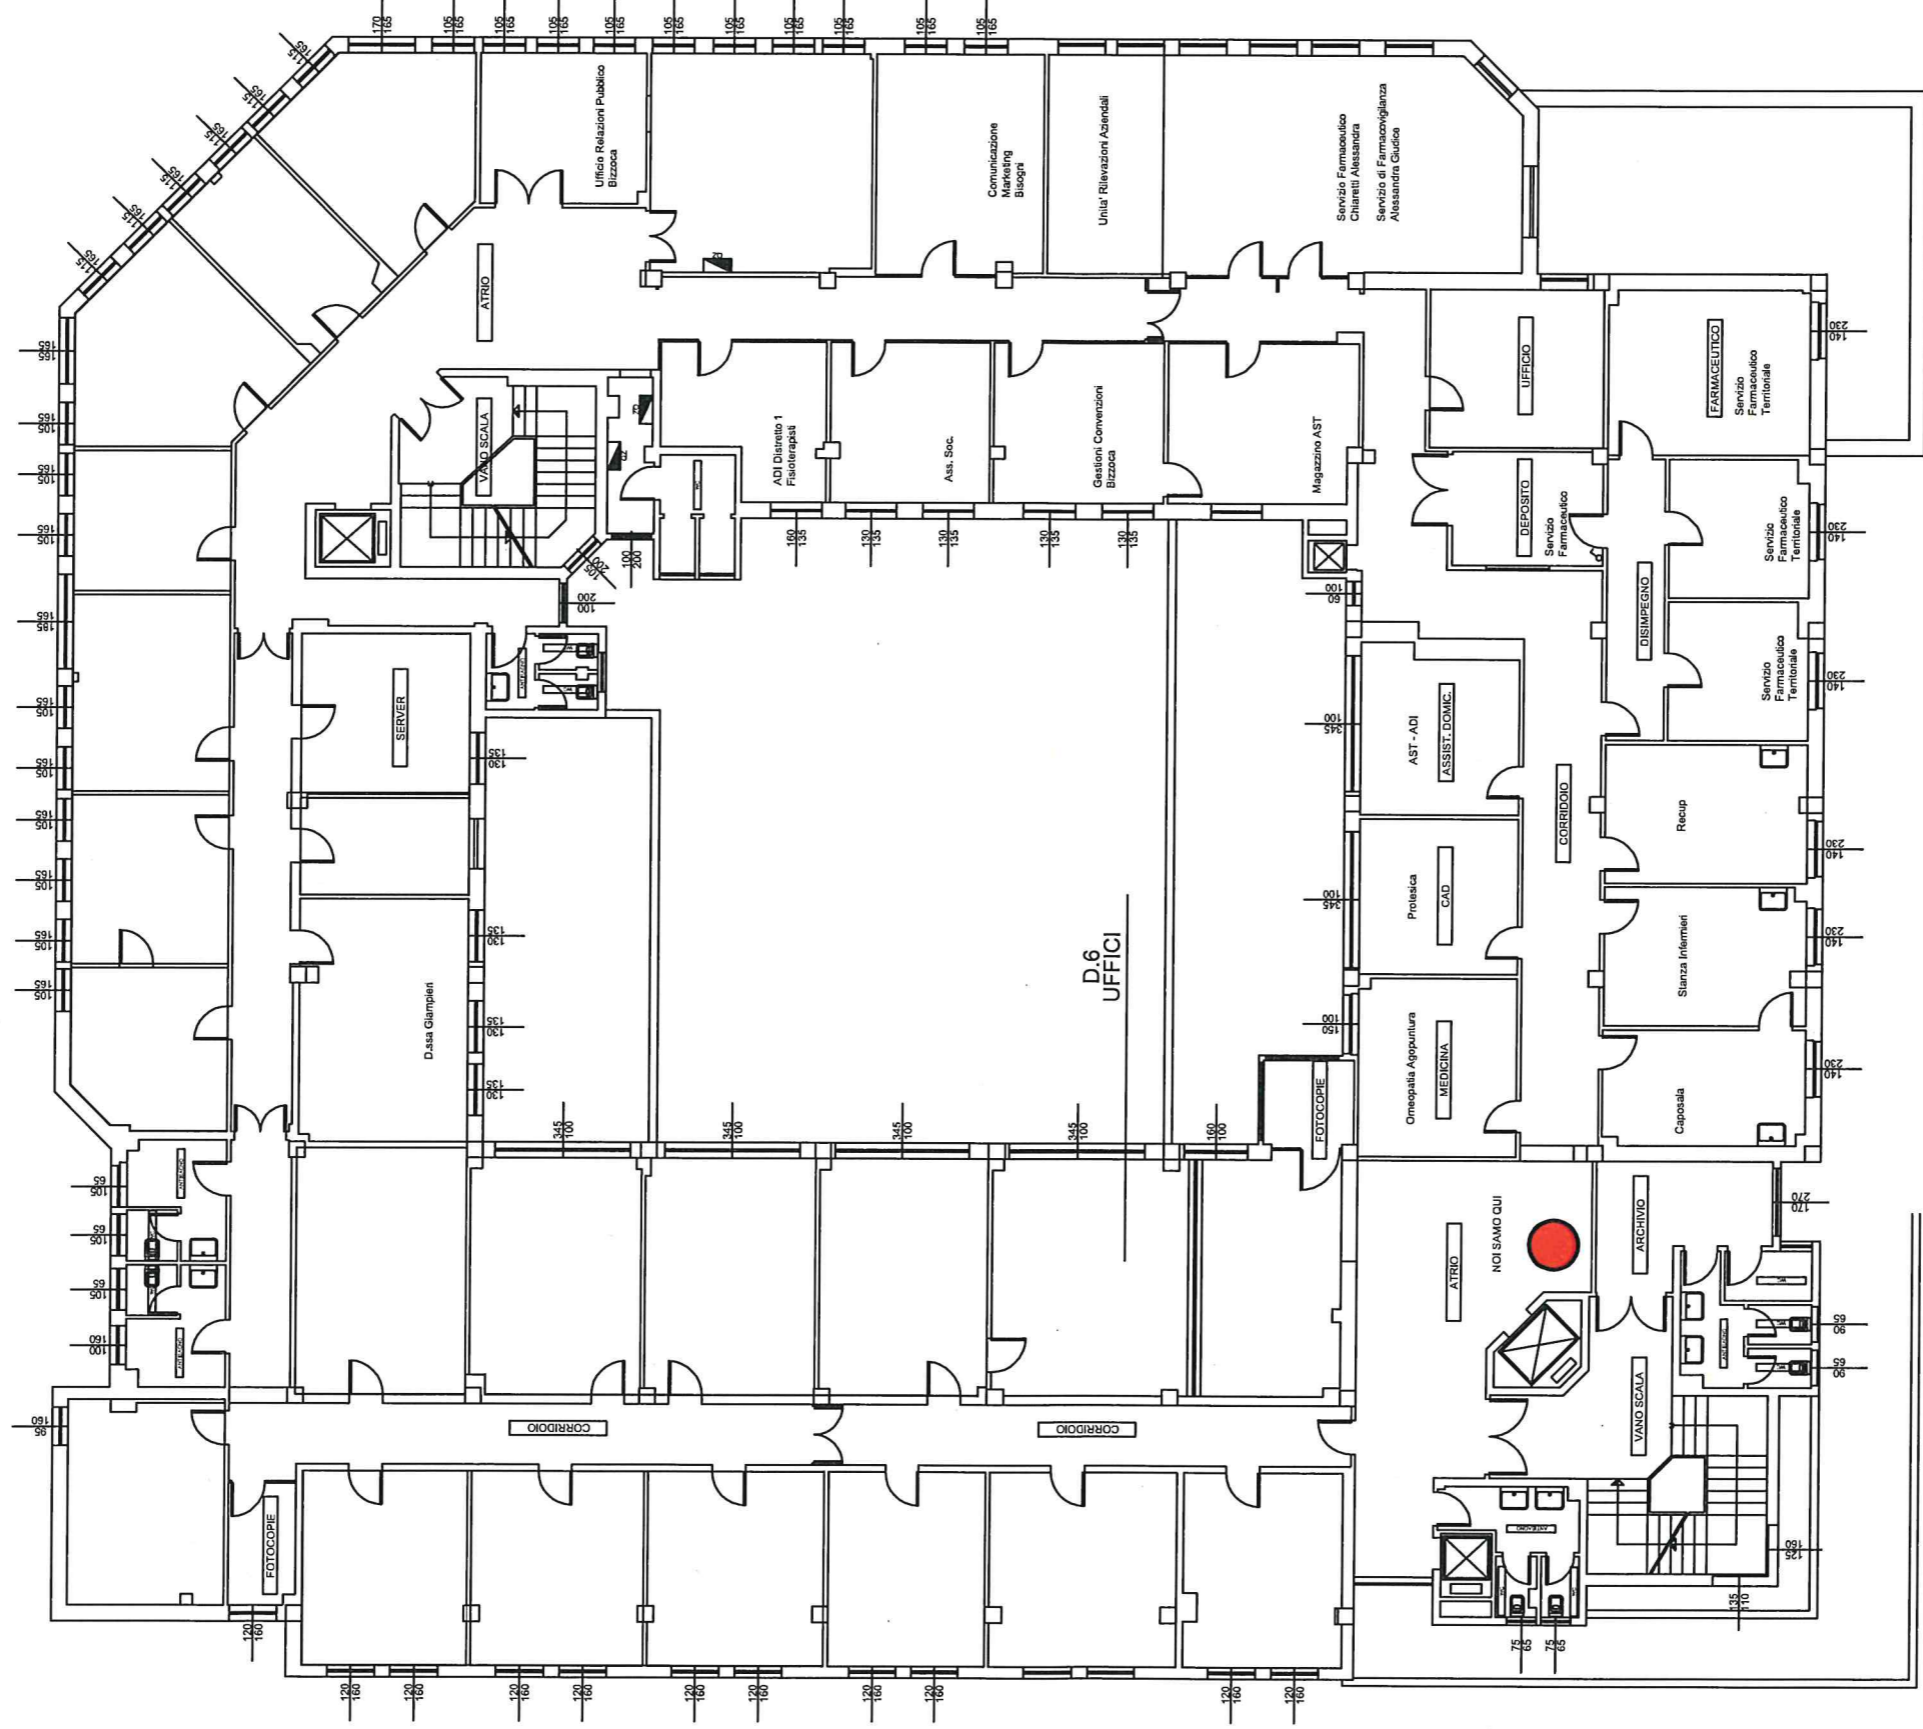

LEGENDA	
●	DISTRIBUTORE COMBINATO
●	CAFFE'(ACQUA DIRETTA)
●	DISTRIBUTORE BEVANDE E ALIMENTARI


PIANO PRIMO AUSL VIALE MATTEUCCI

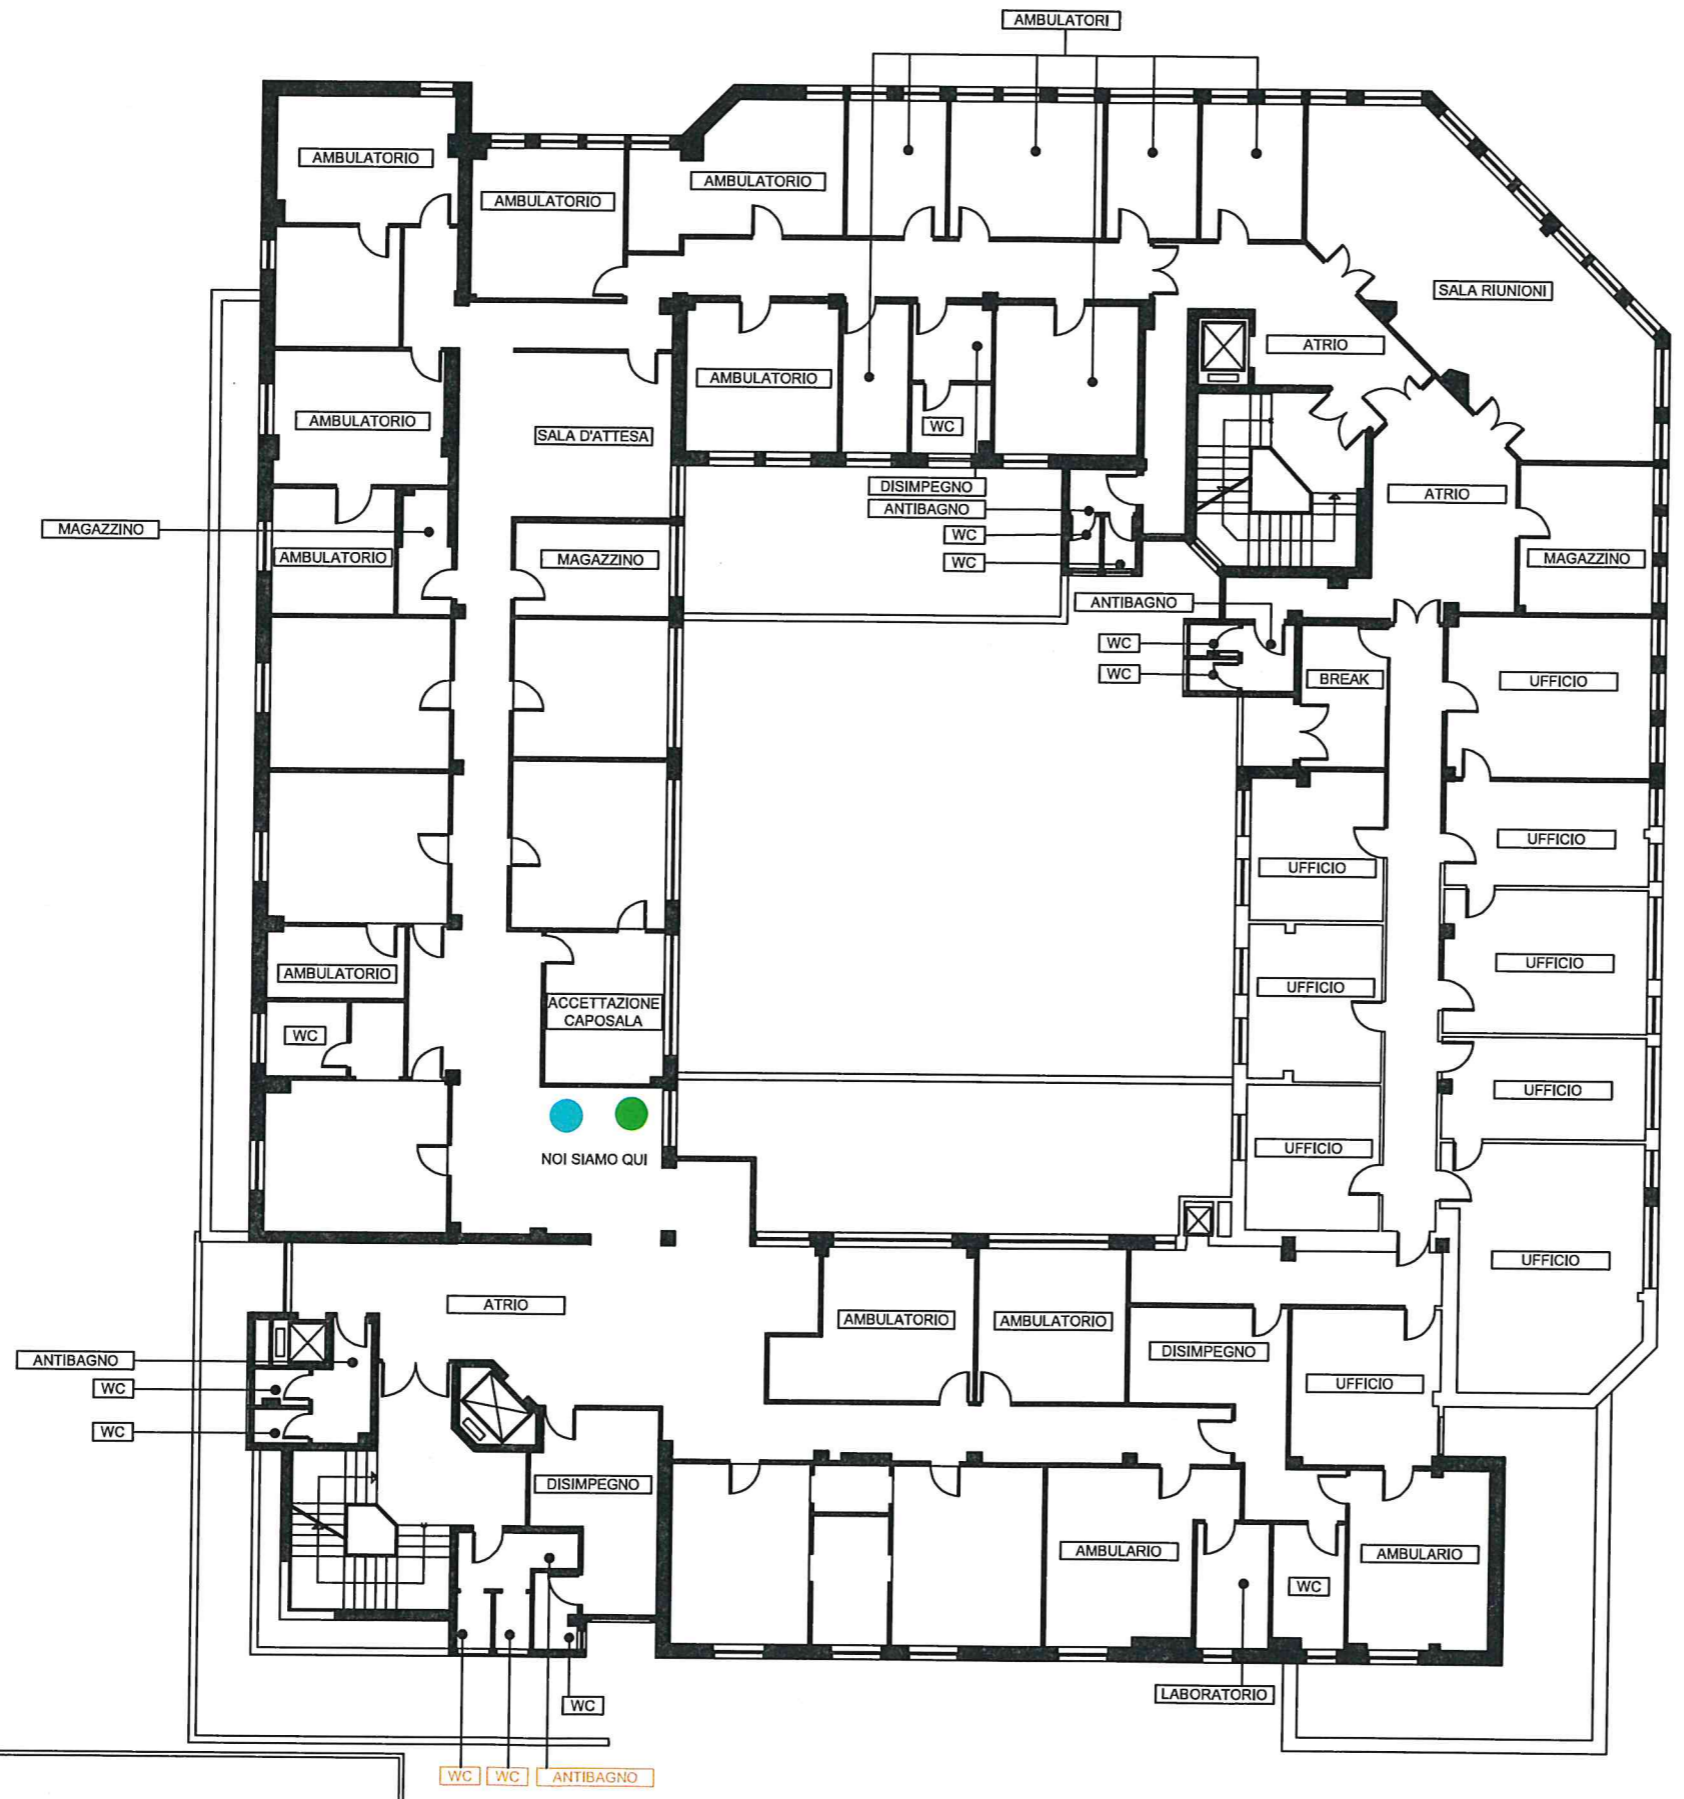

AZIENDA USL DI RIETI - DIREZIONE TECNICO PATRIMONIALE
 USL V.LE MATTEUCCI RIETI - PIANO SECONDO

U.O.C. TECNICO PATRIMONIALE

LEGENDA	
●	DISTRIBUTORE COMBINATO
●	CAFFE'(ACQUA DIRETTA)
●	DISTRIBUTORE BEVANDE E ALIMENTARI

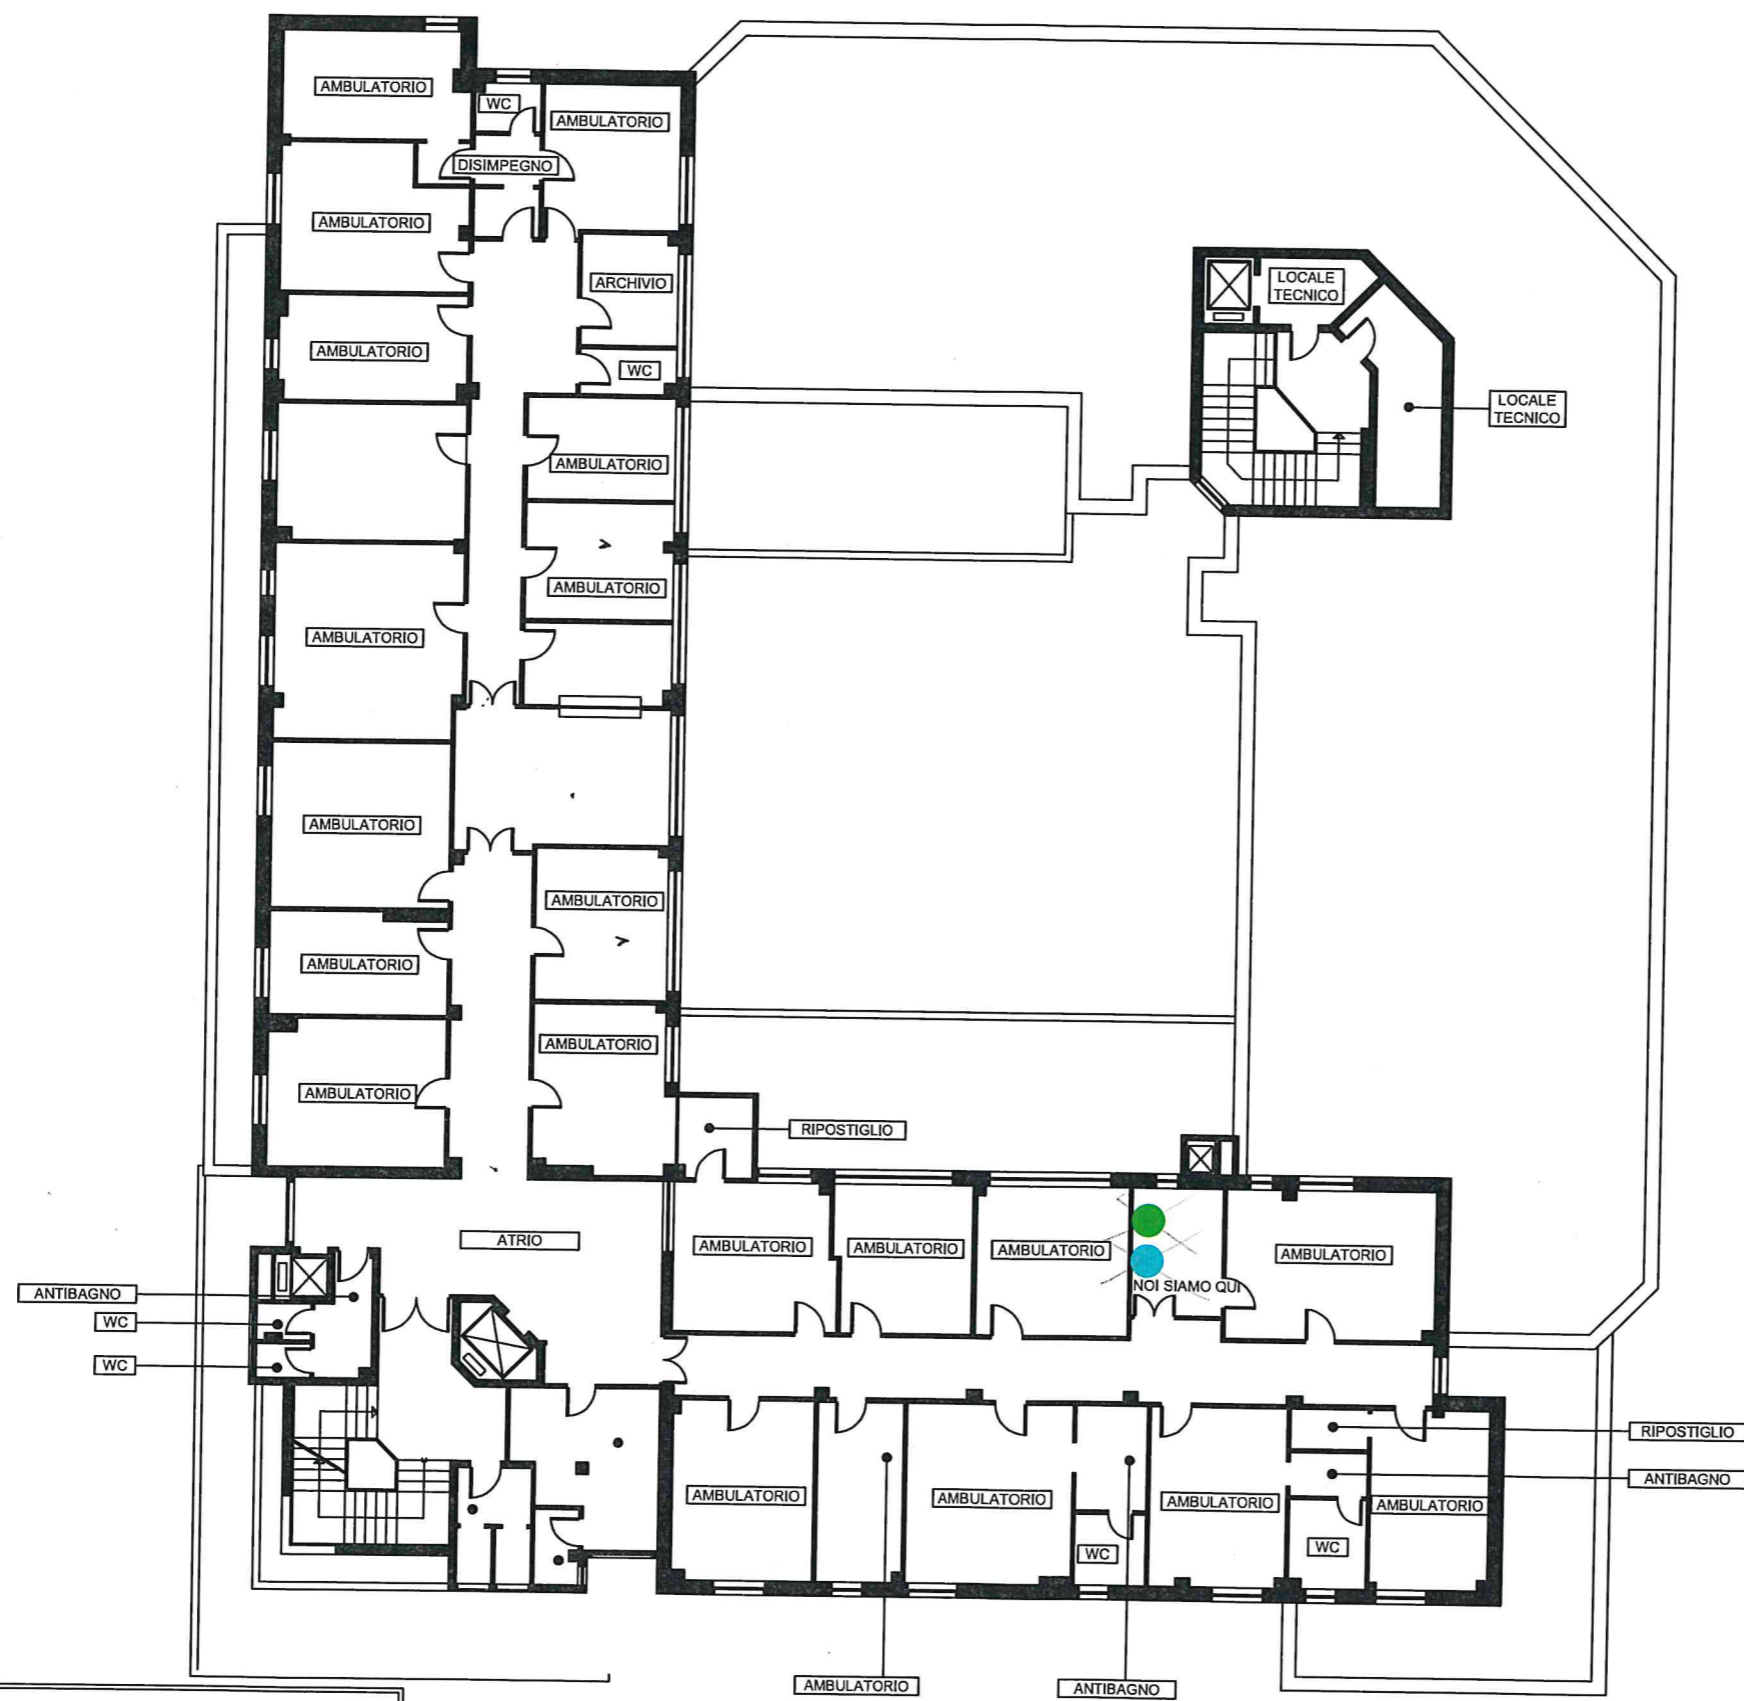


LEGENDA	
●	DISTRIBUTORE COMBINATO
●	CAFFE'(ACQUA DIRETTA)
●	DISTRIBUTORE BEVANDE E ALIMENTARI

AZIENDA USL DI RIETI - DIREZIONE TECNICO PATRIMONIALE
 USL V.LE MATTEUCCI RIETI - PIANO TERZO

U.O.C. TECNICO PATRIMONIALE

PIANTA PIANO SEMINTERRATO - scala 1:100

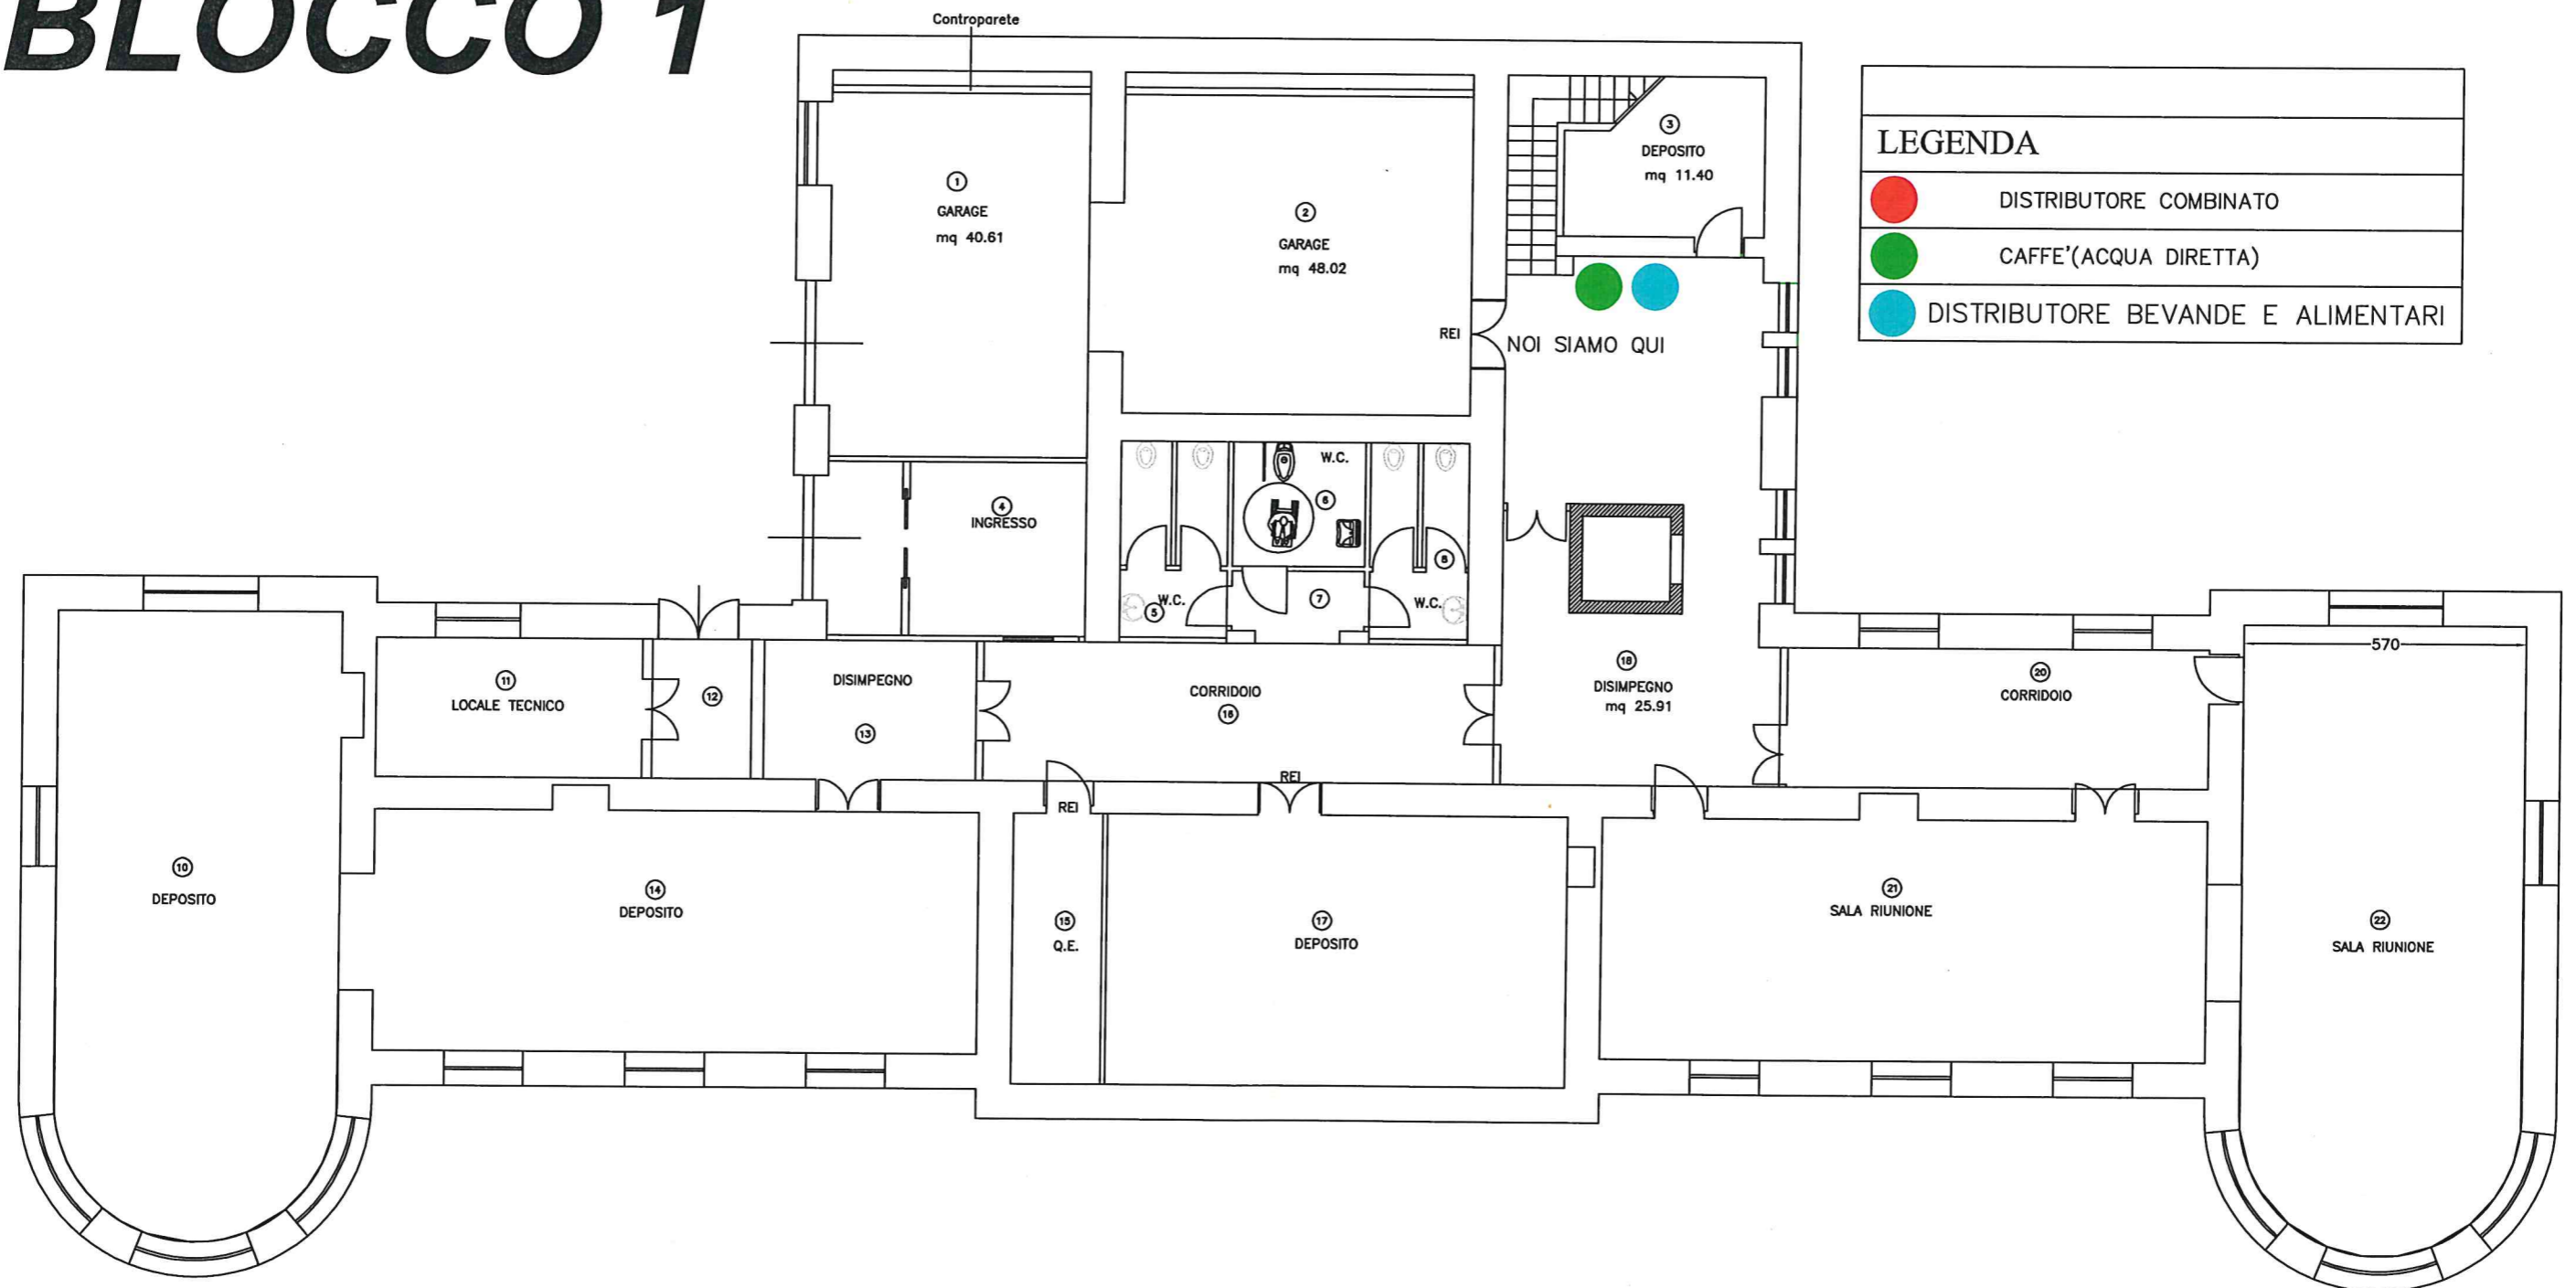

BLOCCO 1







LEGENDA


- DISTRIBUTORE COMBINATO
- CAFFE'(ACQUA DIRETTA)
- DISTRIBUTORE BEVANDE E ALIMENTARI

BLOCCO 2 PIANTA PIANO PRIMO - scala 1:100

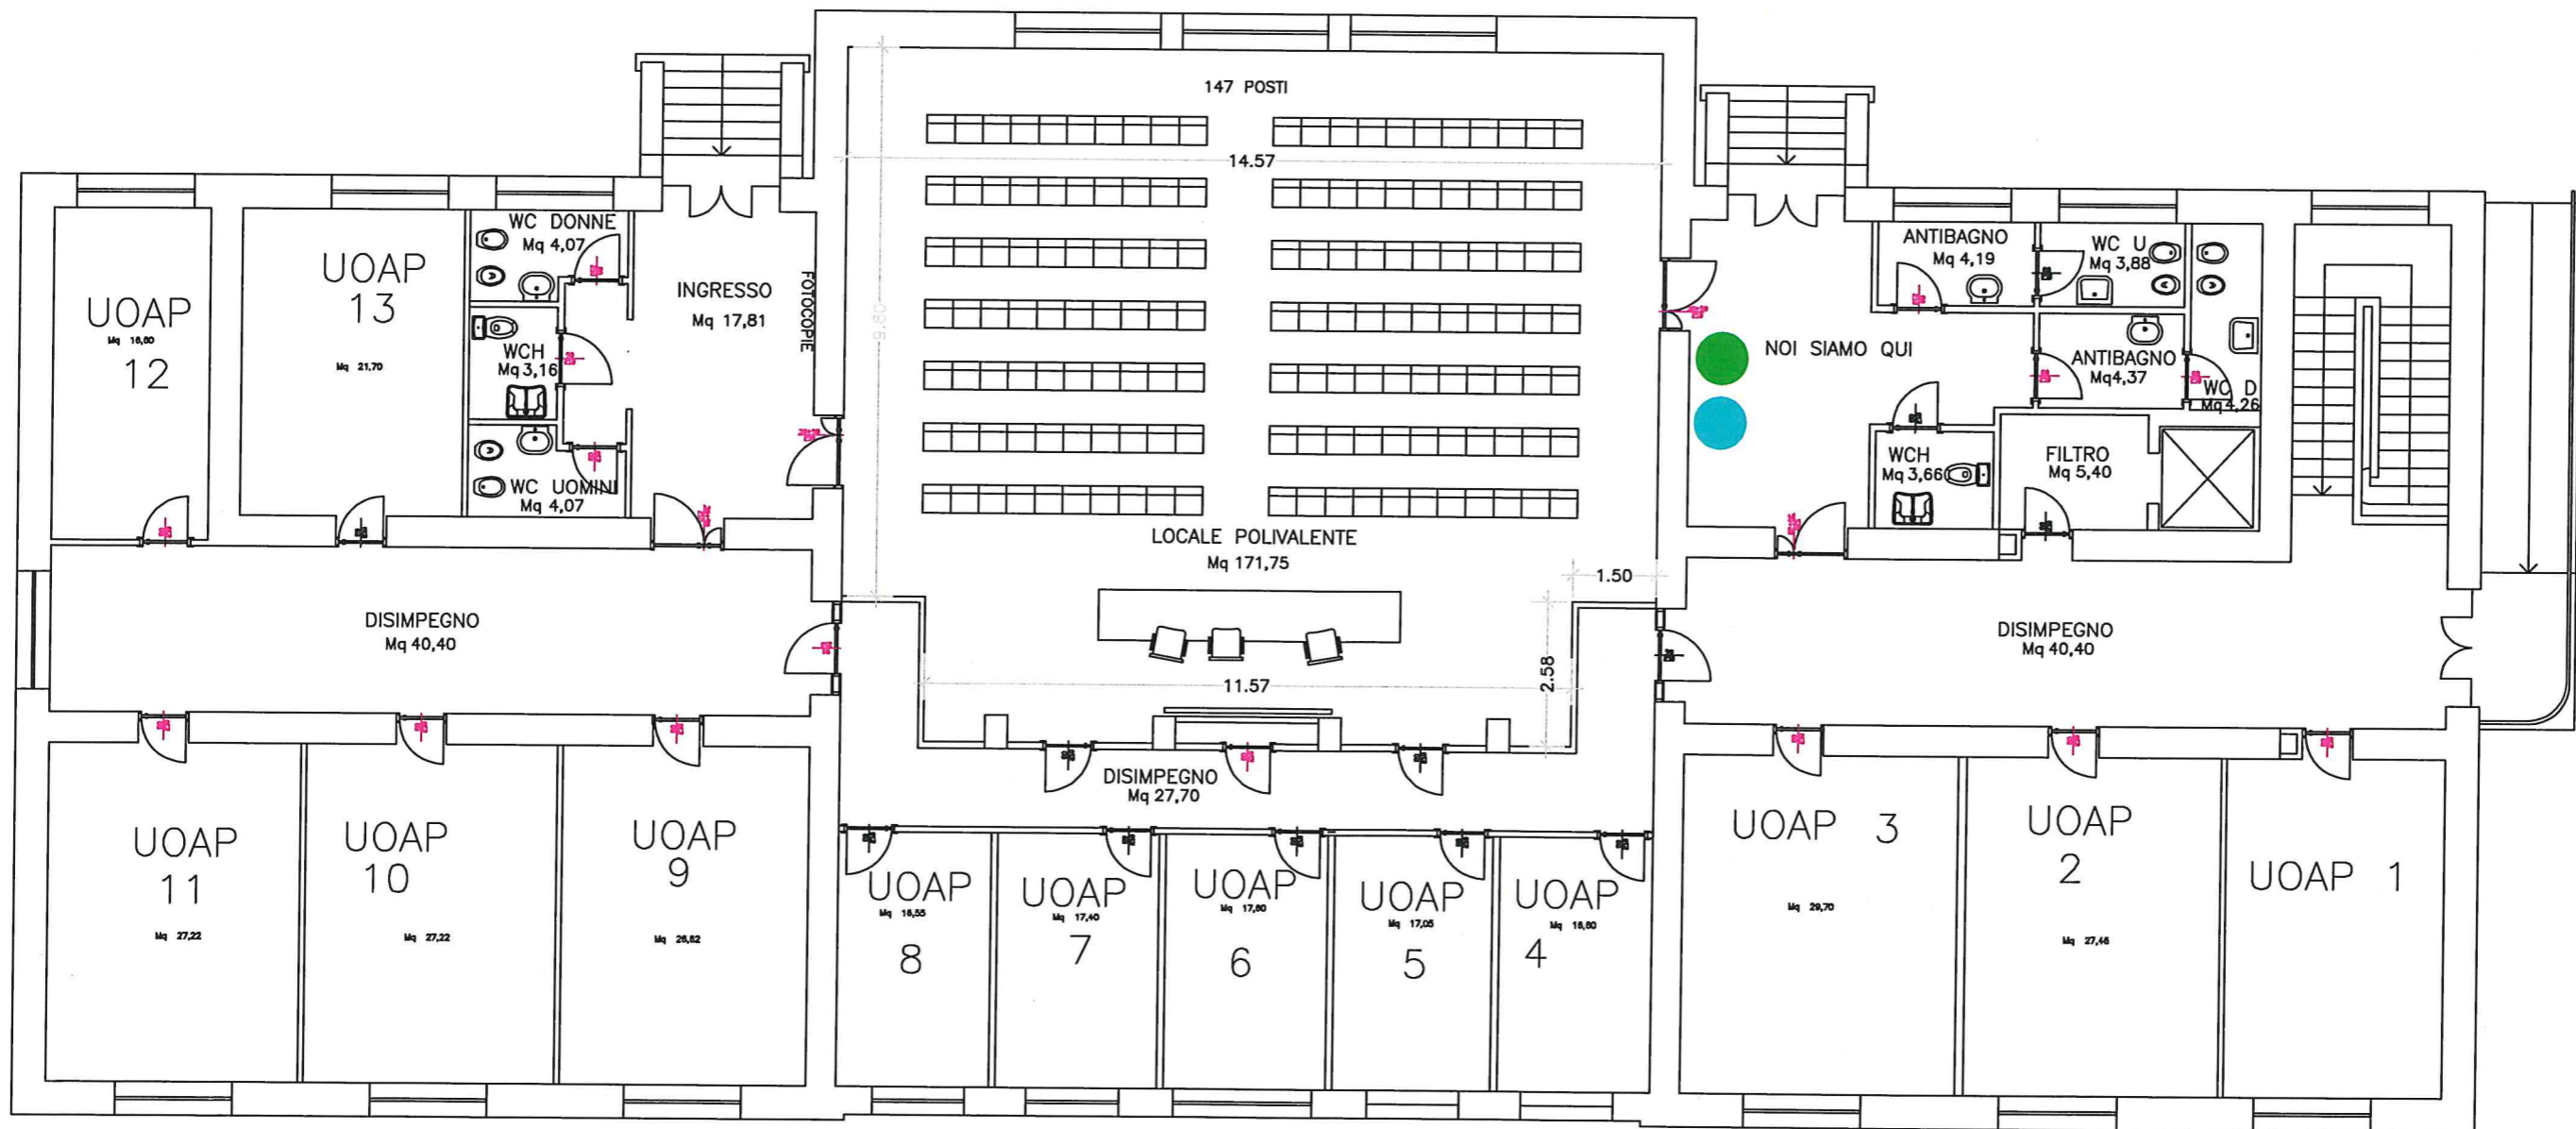


LEGENDA	
	DISTRIBUTORE COMBINATO
	CAFFE'(ACQUA DIRETTA)
	DISTRIBUTORE BEVANDE E ALIMENTARI

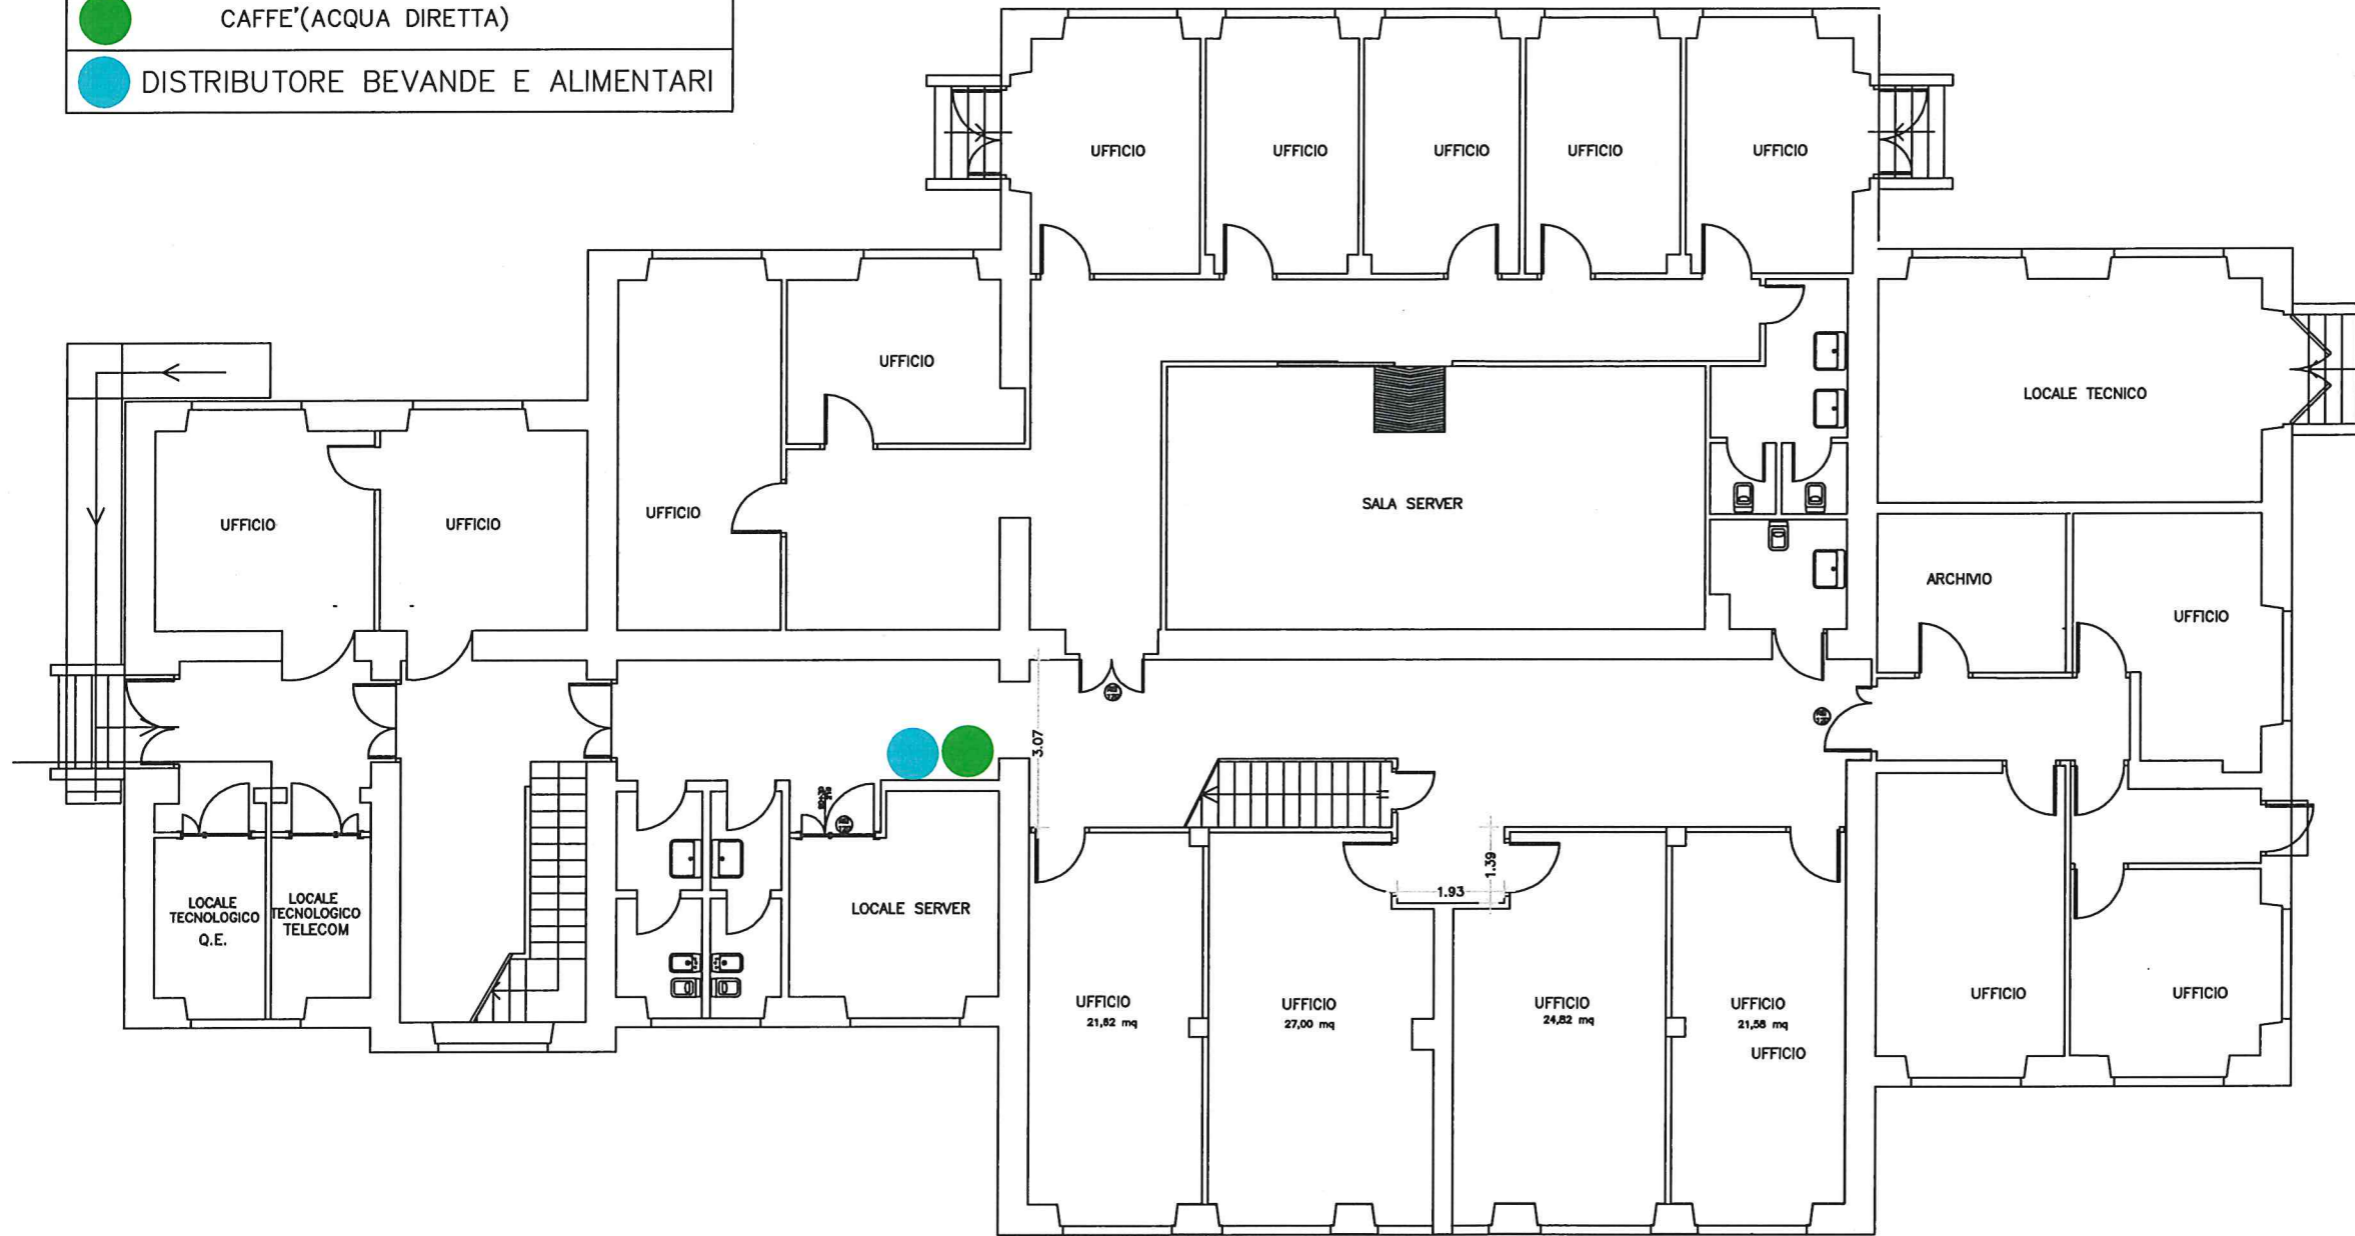


LEGENDA	
	DISTRIBUTORE COMBINATO
	CAFFE'(ACQUA DIRETTA)
	DISTRIBUTORE BEVANDE E ALIMENTARI



**BLOCCO 3 UFFICIO TECNICO
PIANTA PIANO RIALZATO**

LEGENDA	
	DISTRIBUTORE COMBINATO
	CAFFE'(ACQUA DIRETTA)
	DISTRIBUTORE BEVANDE E ALIMENTARI

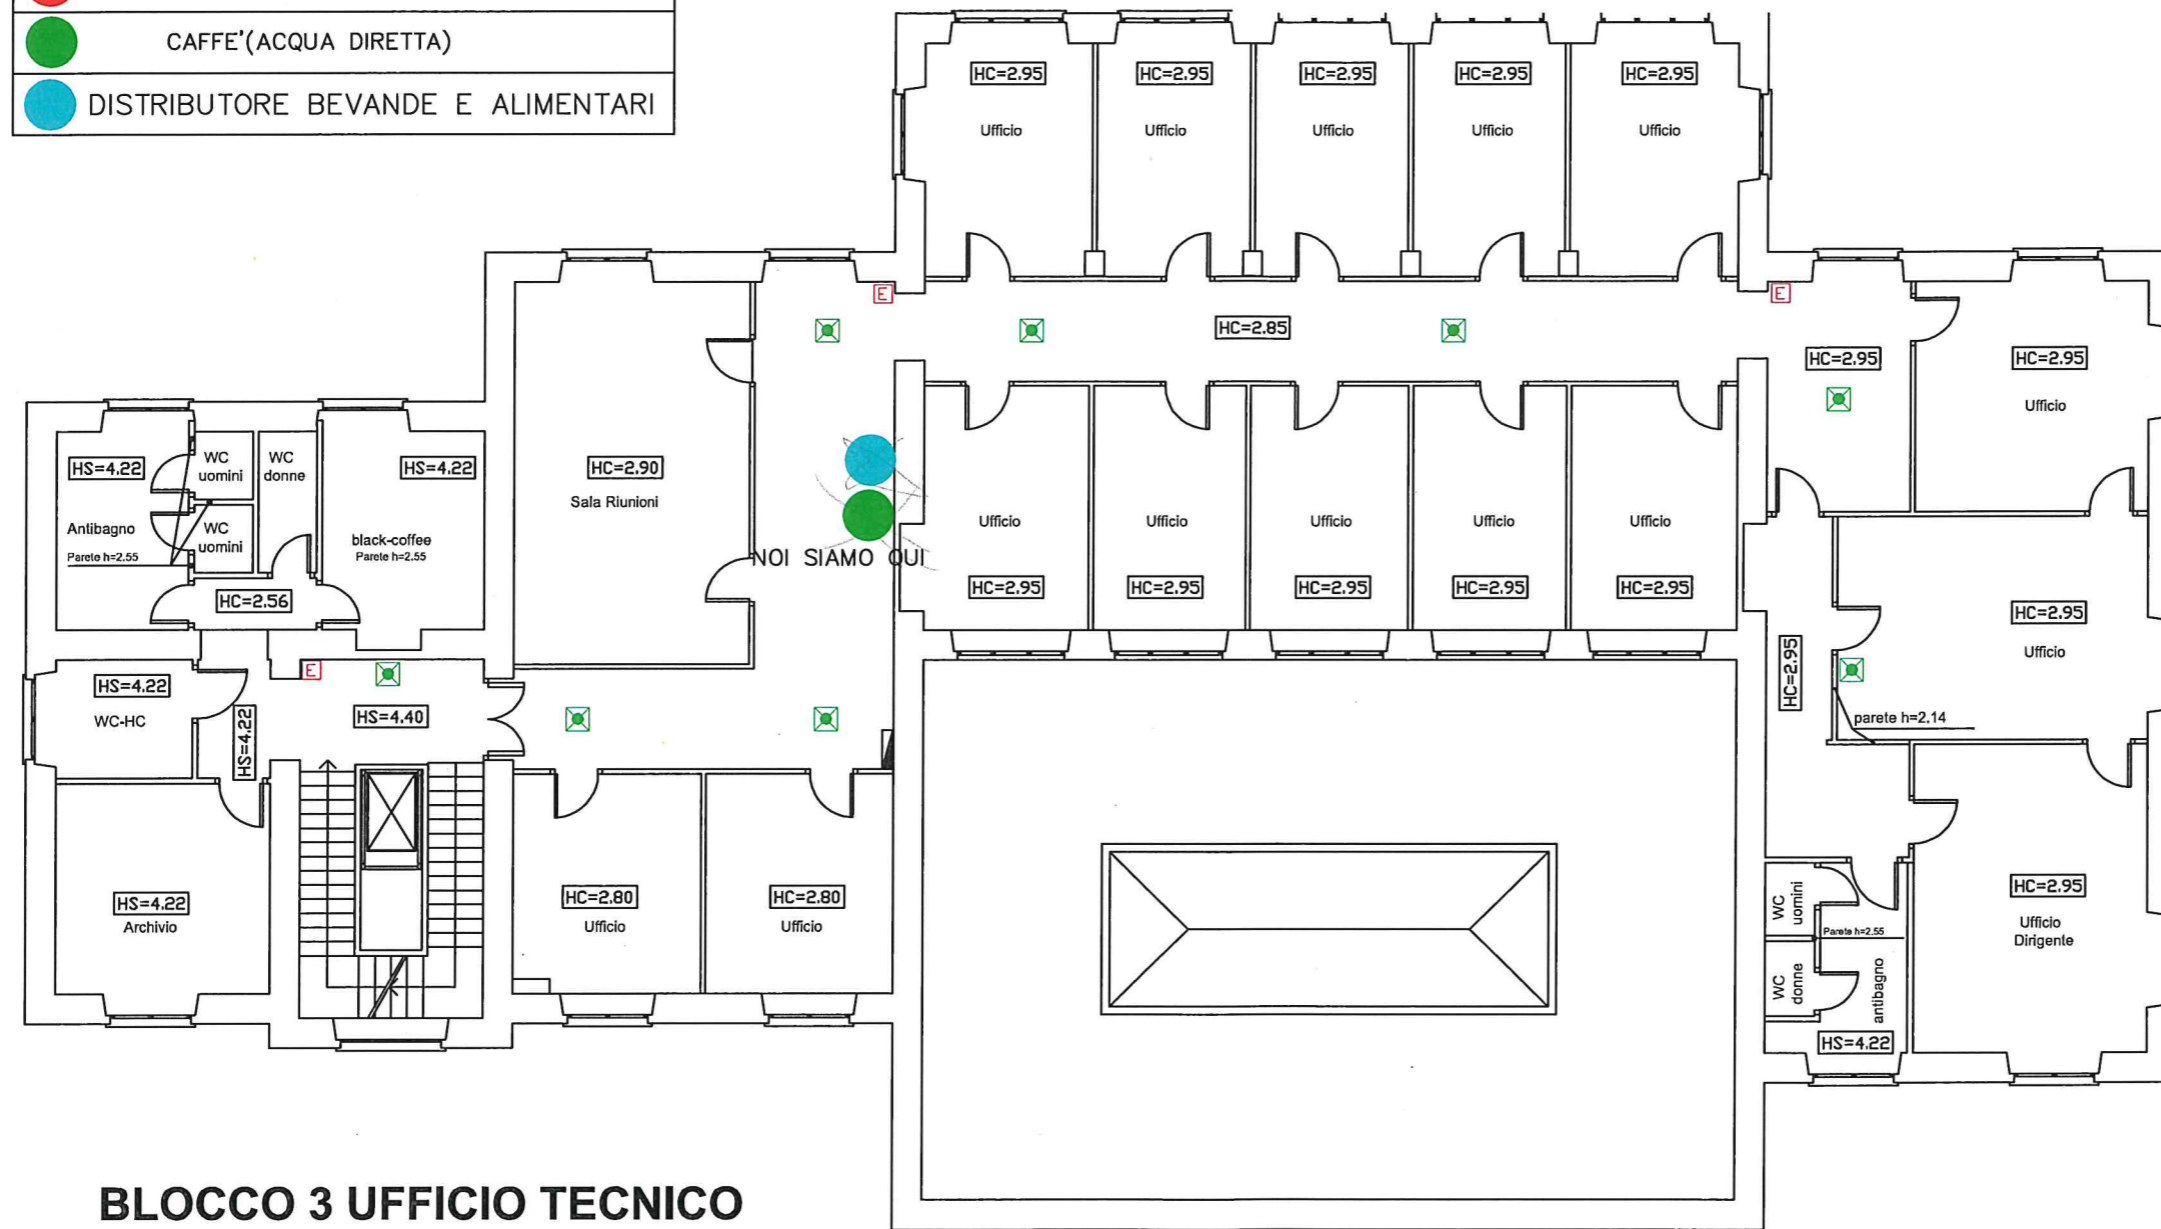

BLOCCO 3 UFFICIO TECNICO
PIANTA PIANO PRIMO scala 1:100

PIANTA PIANO PRIMO - scala 1:100

LEGENDA



DISTRIBUTORE COMBINATO




CAFFE'(ACQUA DIRETTA)



DISTRIBUTORE BEVANDE E ALIMENTARI



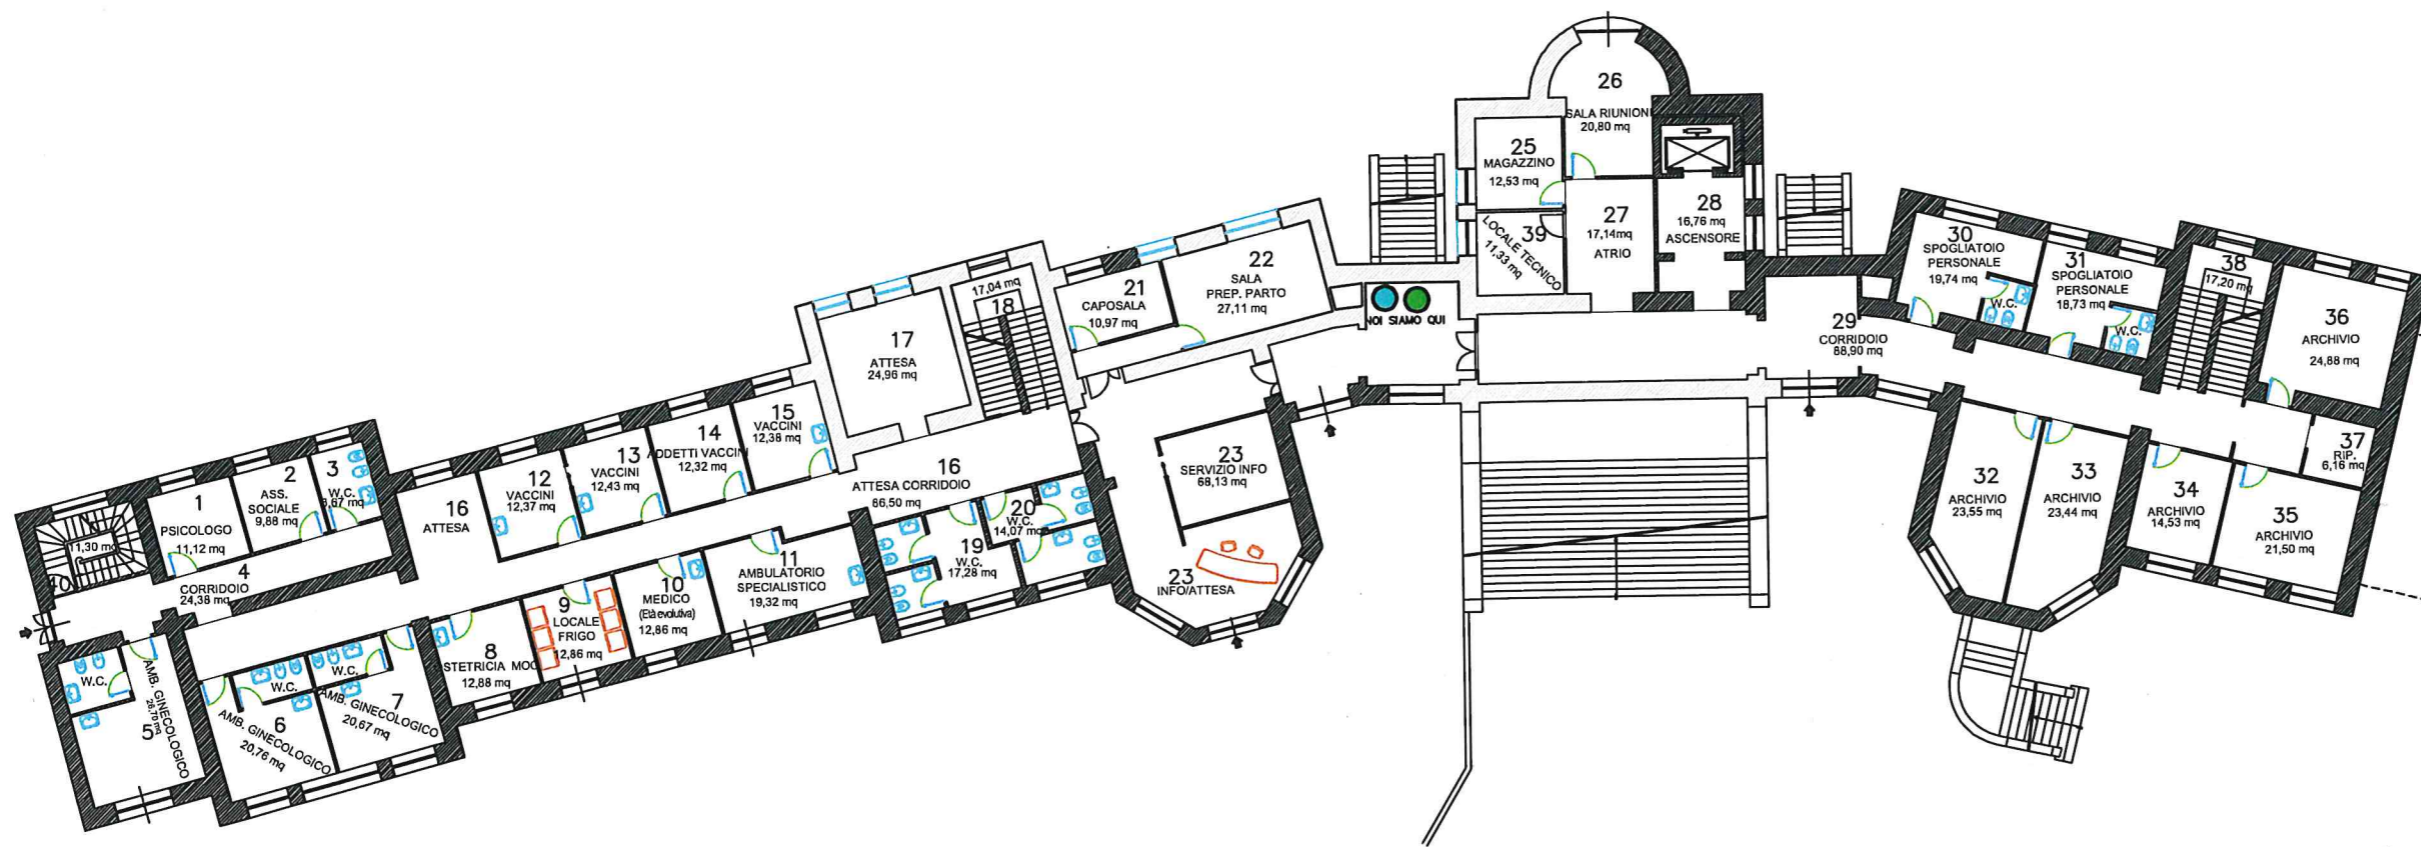


BLOCCO 4




LEGENDA	
●	DISTRIBUTORE COMBINATO
●	CAFFE'(ACQUA DIRETTA)
●	DISTRIBUTORE BEVANDE E ALIMENTARI

MATERNO INFANTILE BLOCCO 5 Pianta Piano Seminterrato

GIRASOLE 2

LEGENDA	
	DISTRIBUTORE COMBINATO
	CAFFE'(ACQUA DIRETTA)
	DISTRIBUTORE BEVANDE E ALIMENTARI

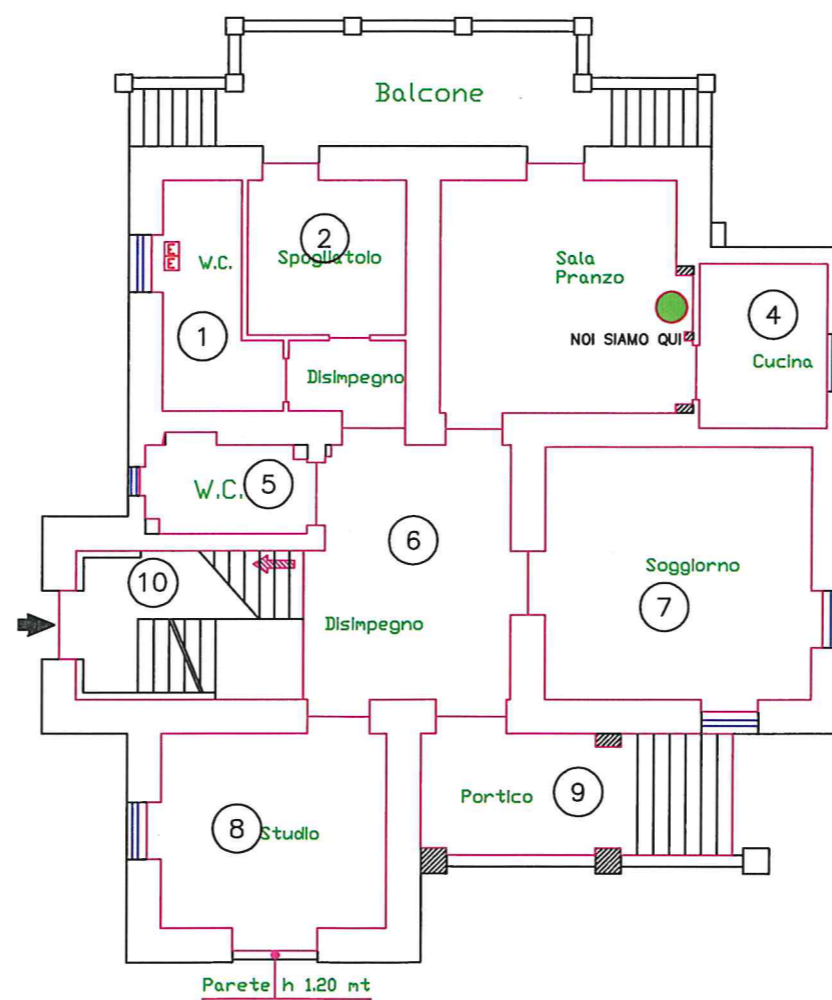




AZIENDA USL DI RIETI - DIREZIONE TECNICO PATRIMONIALE
GIRASOLE 2
PIANTA PIANO RIALZATO


Ufficio Progettazione :



PIANTA PIANO TERRA
HOSPICE

C.1
ASSISTENZA SPECIALISTICA AMBULATORIALE

LEGENDA	
	DISTRIBUTORE COMBINATO
	CAFFE'(ACQUA DIRETTA)
	DISTRIBUTORE BEVANDE E ALIMENTARI

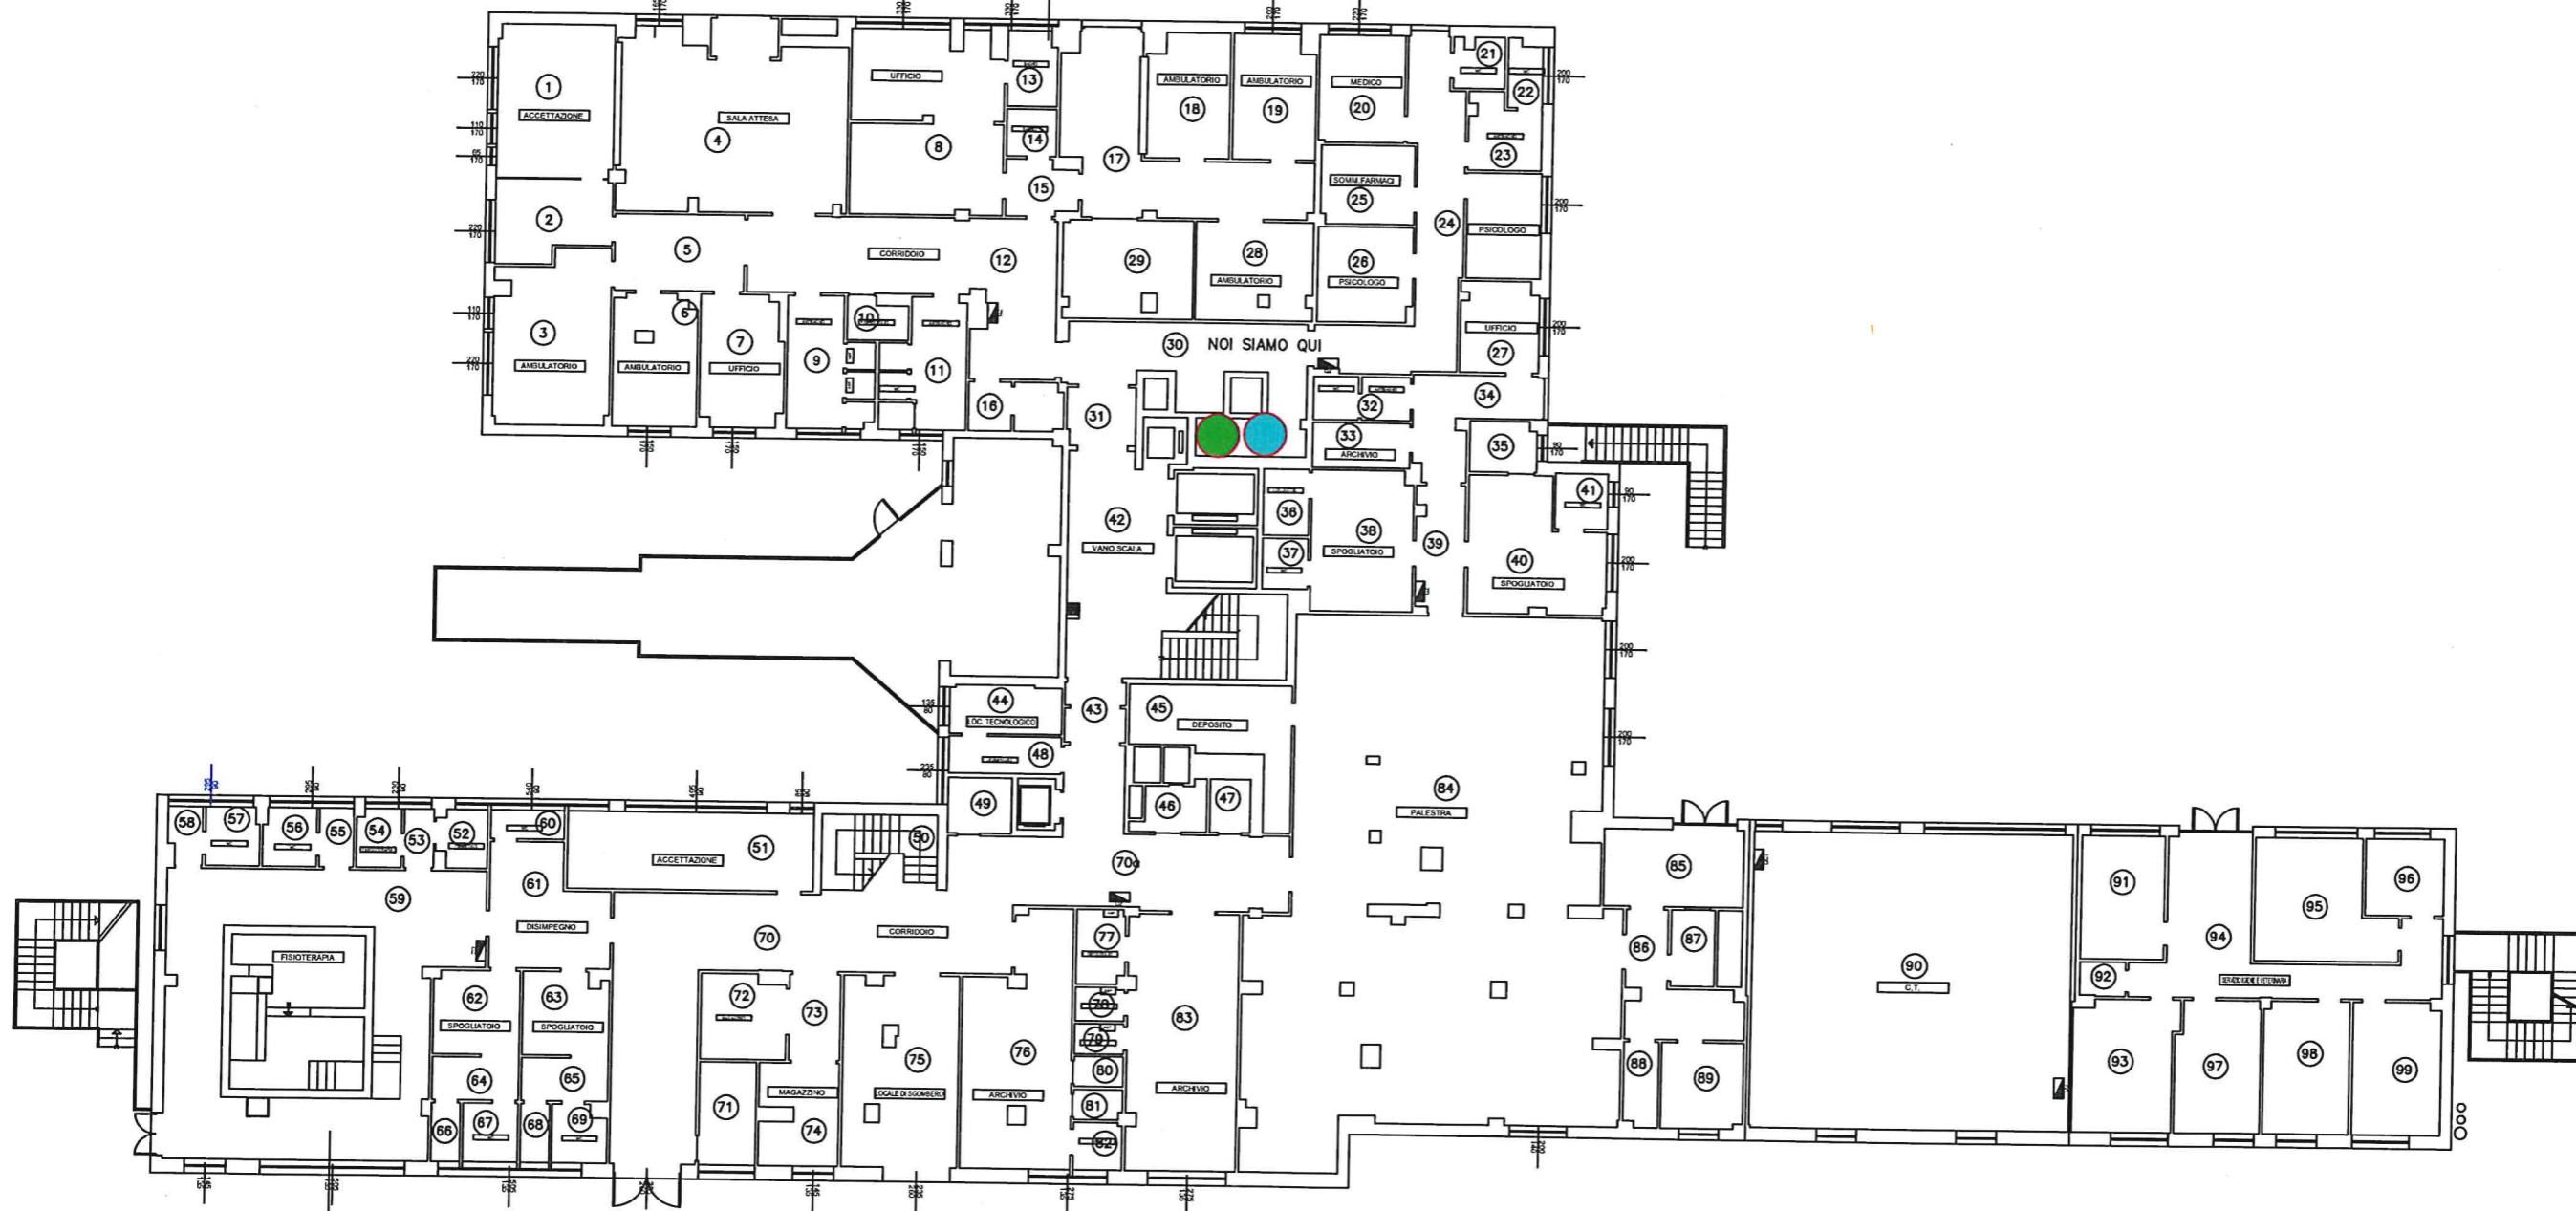


C.5
CENTRI AMBULATORIALI DI RIABILITAZIONE

AZIENDA USL DI RIETI - DIREZIONE TECNICO PATRIMONIALE
POLIAMBULATORIO POGGIO MIRTEO
PIANTA PIANO TERRA

Ufficio Progettazione :




C.1
ASSISTENZA SPECIALISTICA AMBULATORIALE

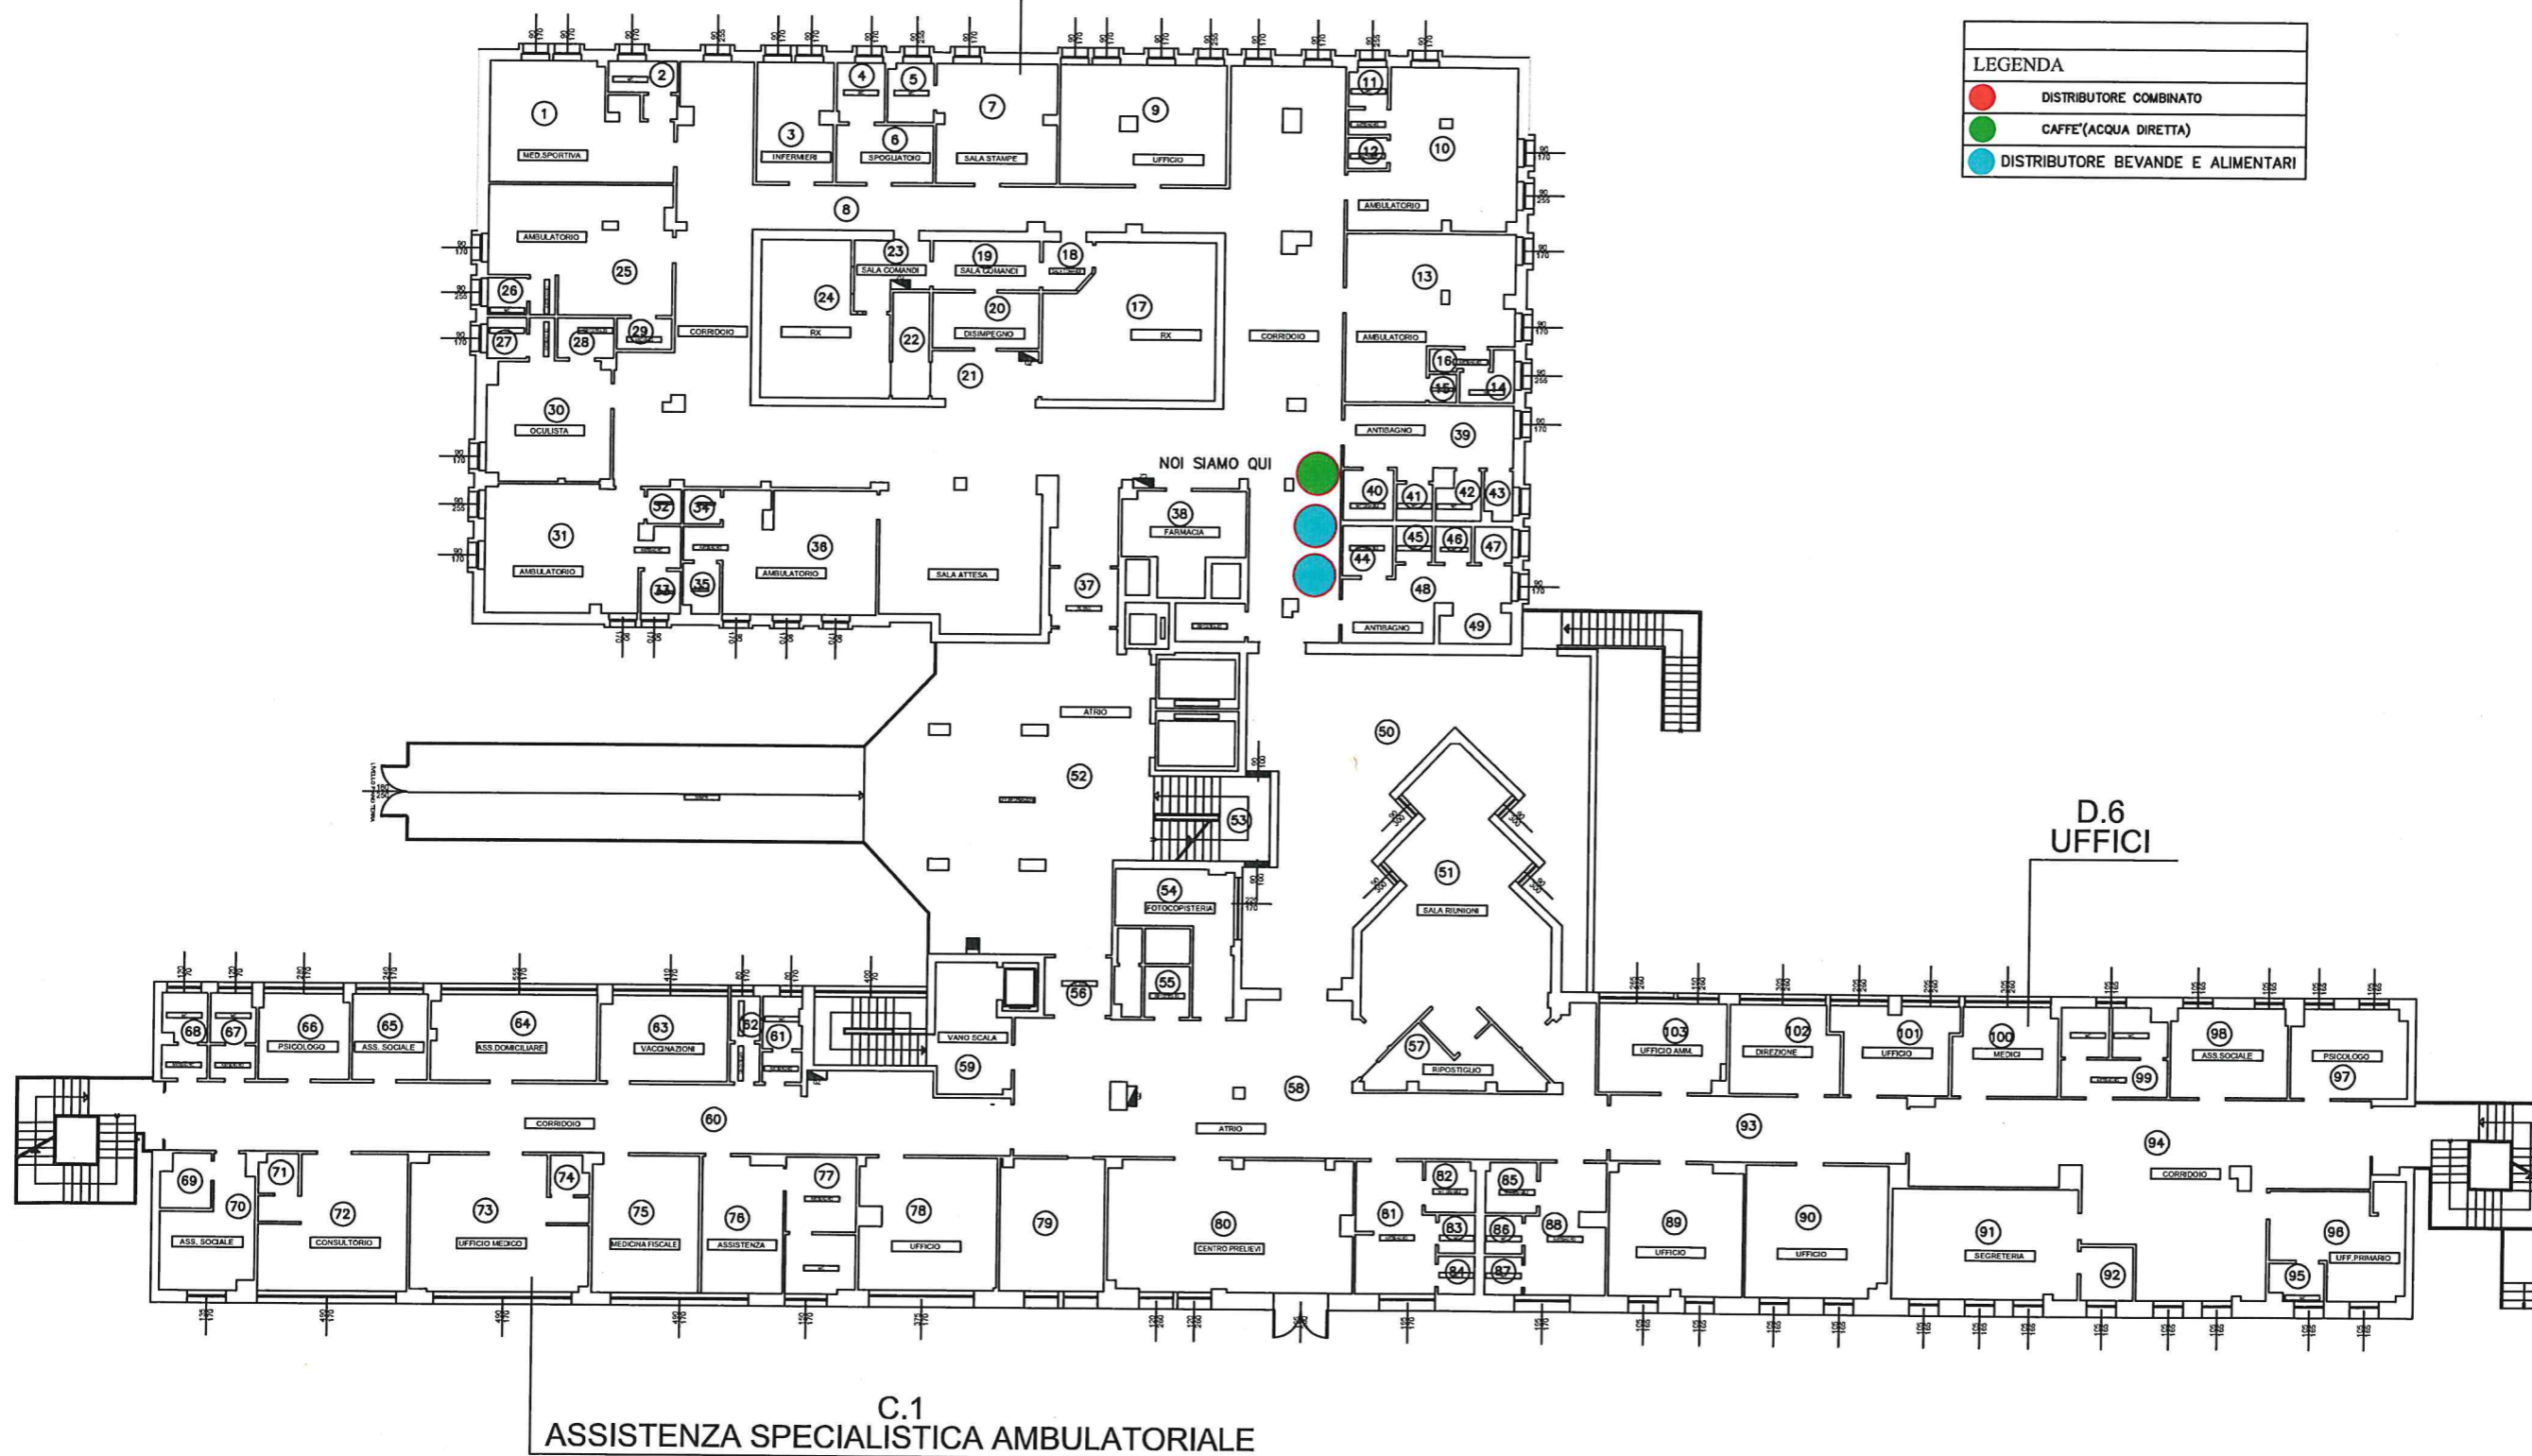
LEGENDA	
●	DISTRIBUTORE COMBINATO
●	CAFFE'(ACQUA DIRETTA)
●	DISTRIBUTORE BEVANDE E ALIMENTARI




AZIENDA USL DI RIETI - DIREZIONE TECNICO PATRIMONIALE
POLIAMBULATORIO POGGIO MIRTEO
PIANTA PIANO PRIMO

Ufficio Progettazione :

LEGENDA	
	DISTRIBUTORE COMBINATO
	CAFFE'(ACQUA DIRETTA)
	DISTRIBUTORE BEVANDE E ALIMENTARI

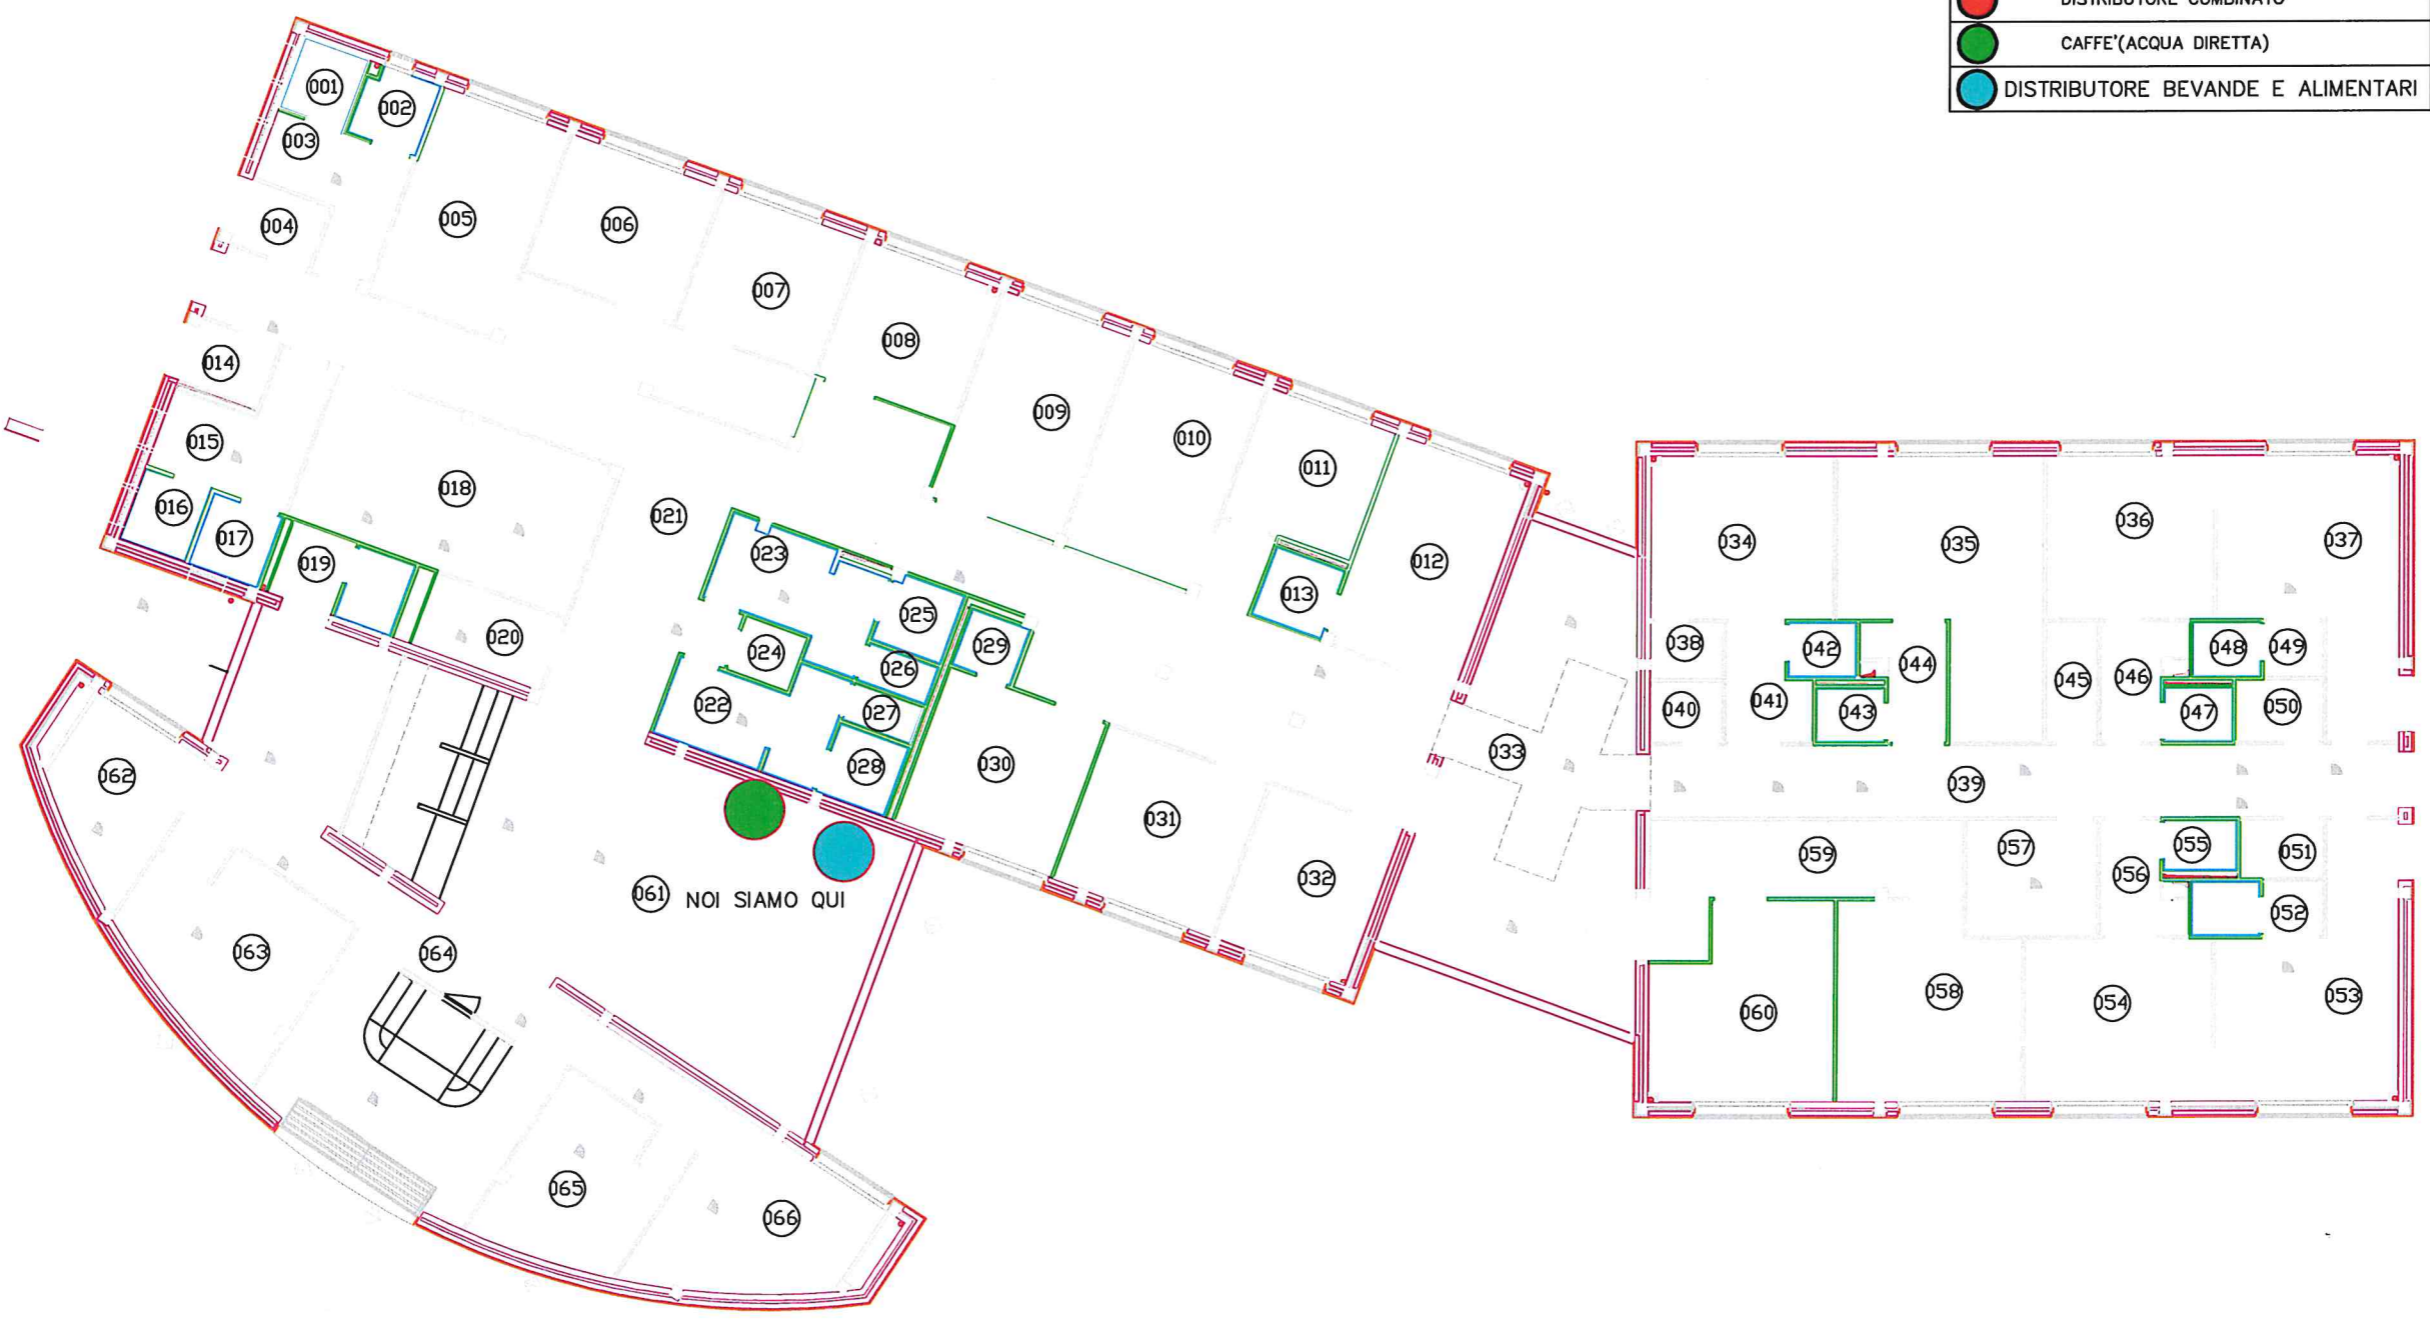

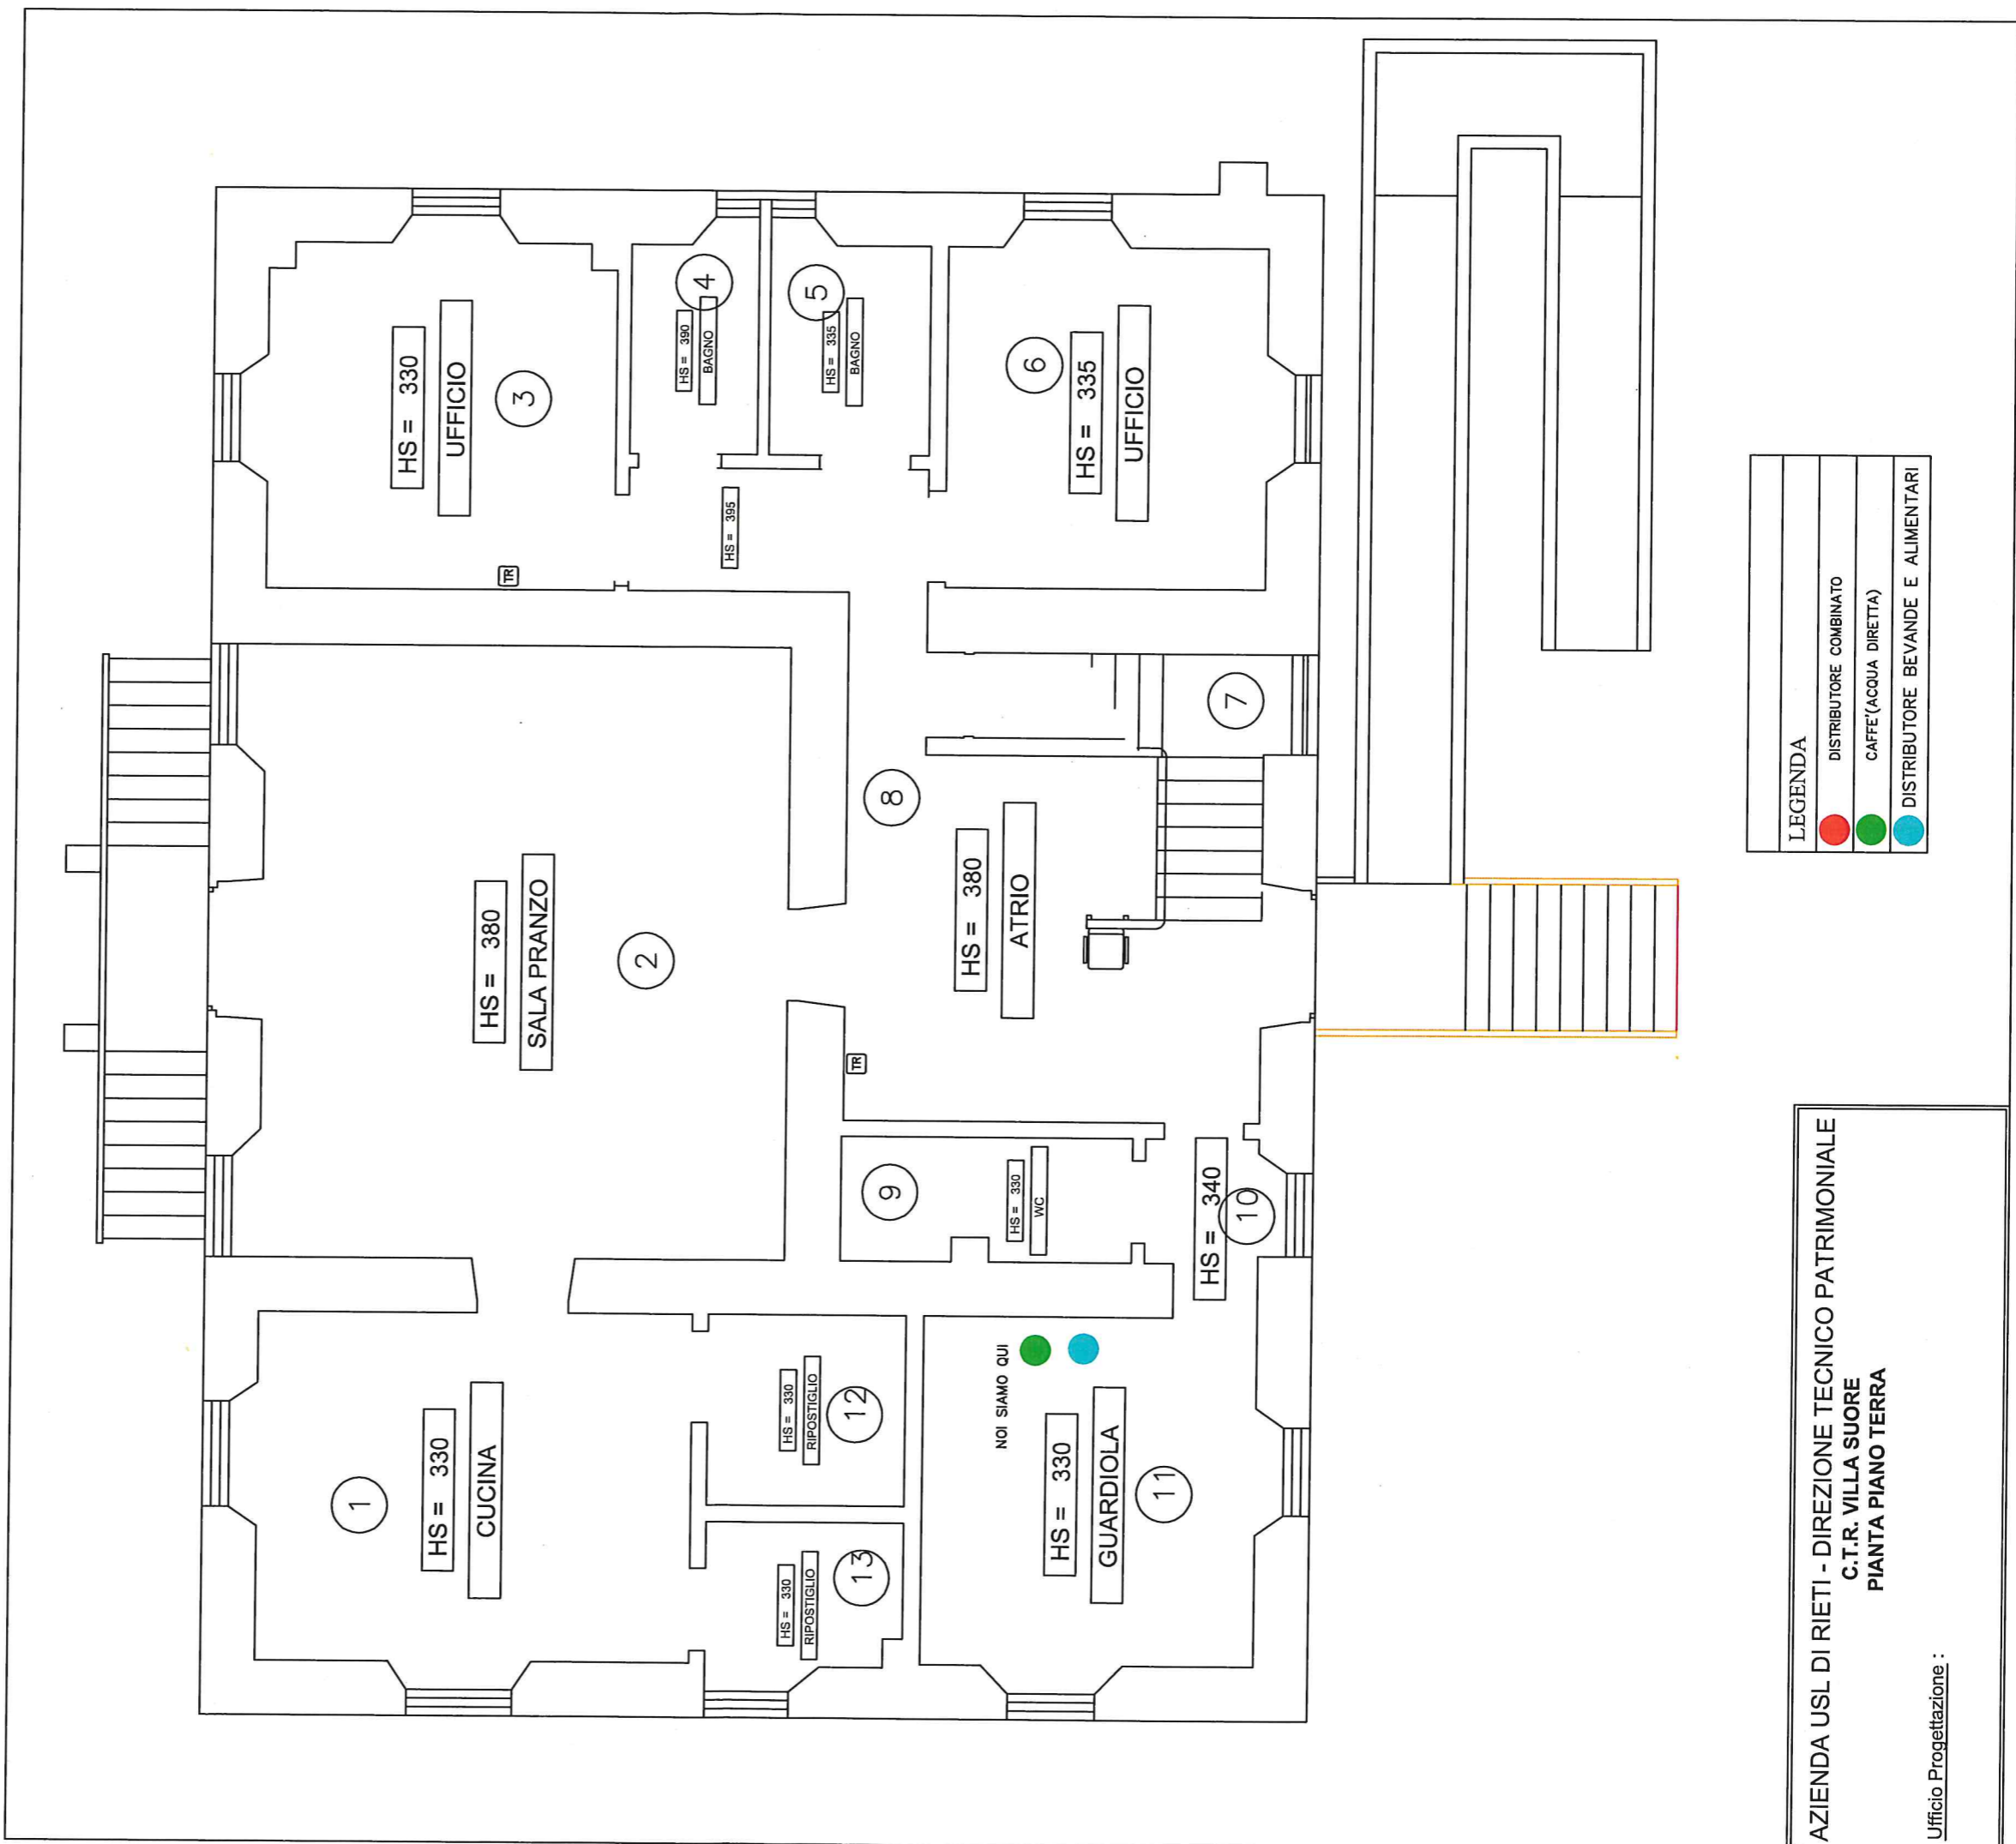


AZIENDA USL DI RIETI - DIREZIONE TECNICO PATRIMONIALE
 POLIAMBULATORIO PASSO CORESE
 Pianta Piano Terra
 Ufficio Progettazione :




LEGENDA	
●	DISTRIBUTORE COMBINATO
●	CAFFÈ (ACQUA DIRETTA)
●	DISTRIBUTORE BEVANDE E ALIMENTARI

AZIENDA USL DI RIETI - DIREZIONE TECNICO PATRIMONIALE
 C.T.R. VILLA SUORE
 PIANTA PIANO TERRA
 Ufficio Progettazione :


LEGENDA	
	DISTRIBUTORE COMBINATO
	CAFFE'(ACQUA DIRETTA)
	DISTRIBUTORE BEVANDE E ALIMENTARI

PIANO SEMINTERRATO

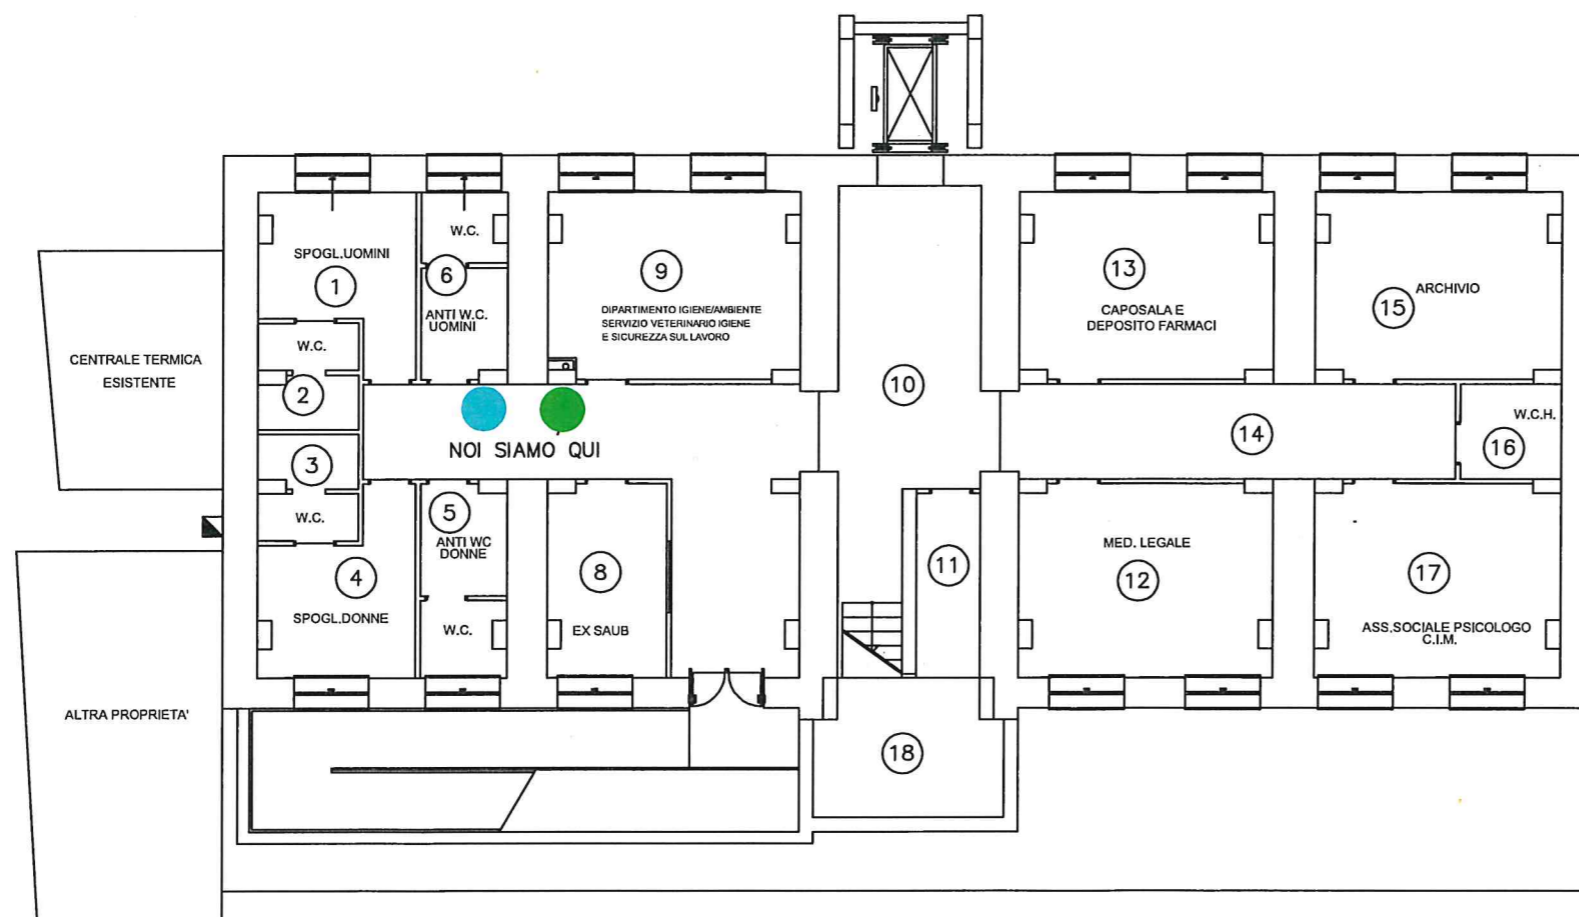

AZIENDA USL DI RIETI - DIREZIONE TECNICO PATRIMONIALE
POLIAMBULATORIO DI ANTRODOCO

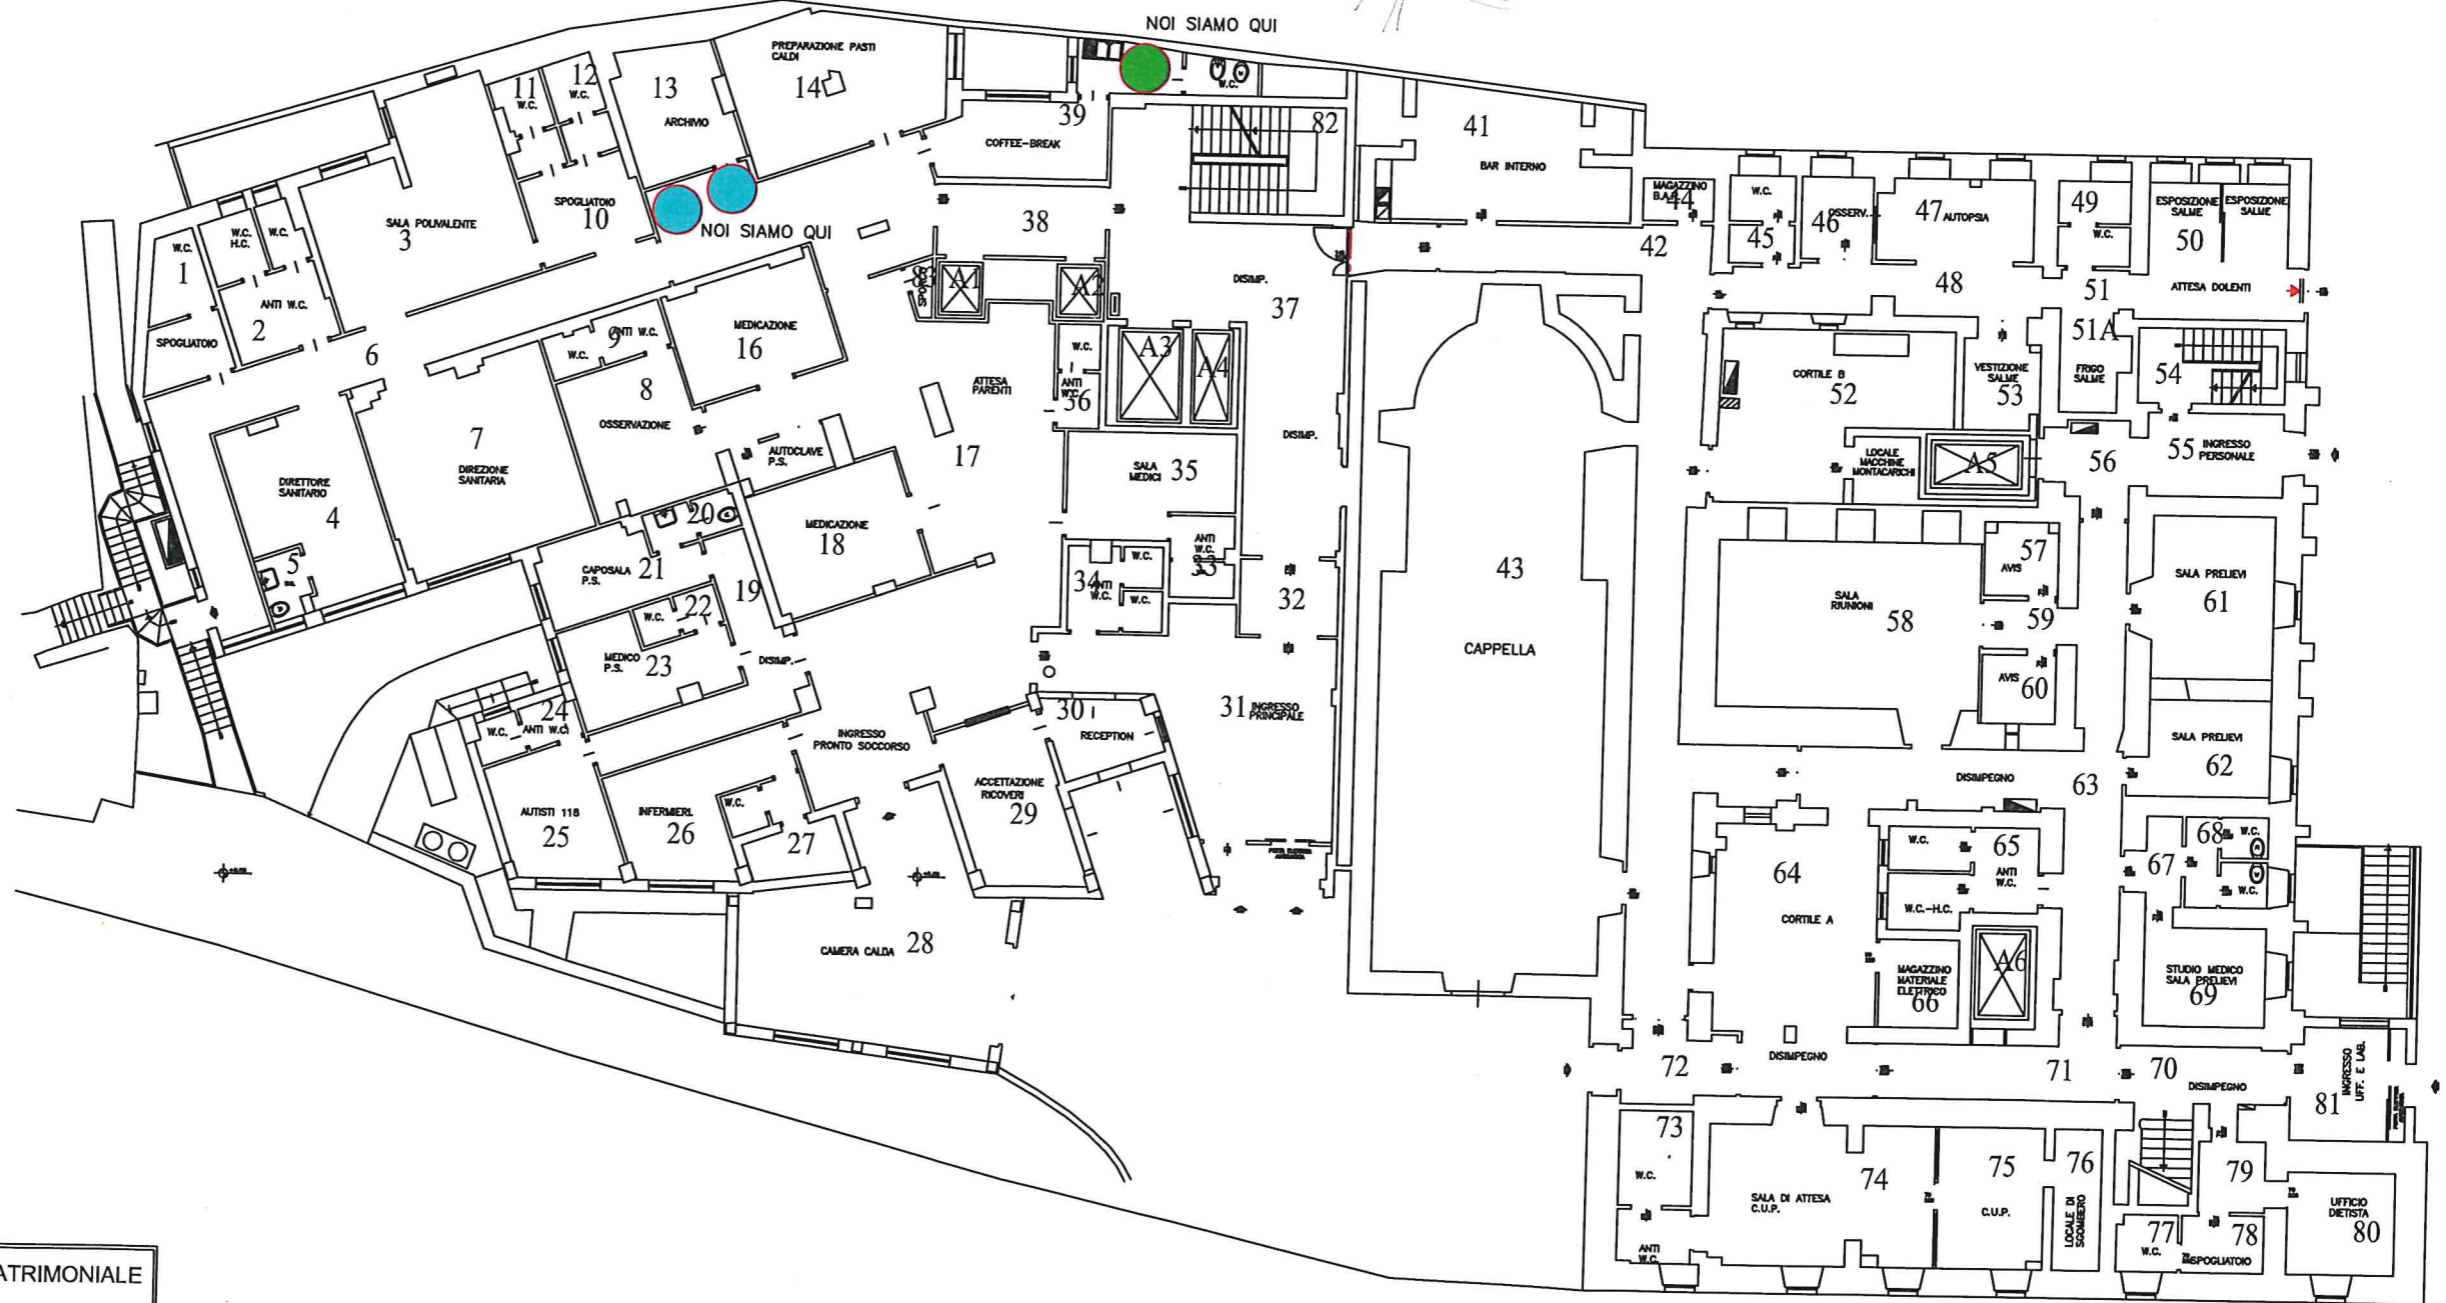


Ufficio Progettazione :




LEGENDA	
●	DISTRIBUTORE COMBINATO
●	CAFFE'(ACQUA DIRETTA)
●	DISTRIBUTORE BEVANDE E ALIMENTARI

AZIENDA USL DI RIETI - DIREZIONE TECNICO PATRIMONIALE
 OSPEDALE "GRIFONI" AMATRICE - RIETI
 PIANTA PIANO RIALZATO
 Ufficio Progettazione :

LEGENDA

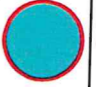-  DISTRIBUTORE COMBINATO
-  CAFFEE'(ACQUA DIRETTA)
-  DISTRIBUTORE BEVANDE E ALIMENTARI

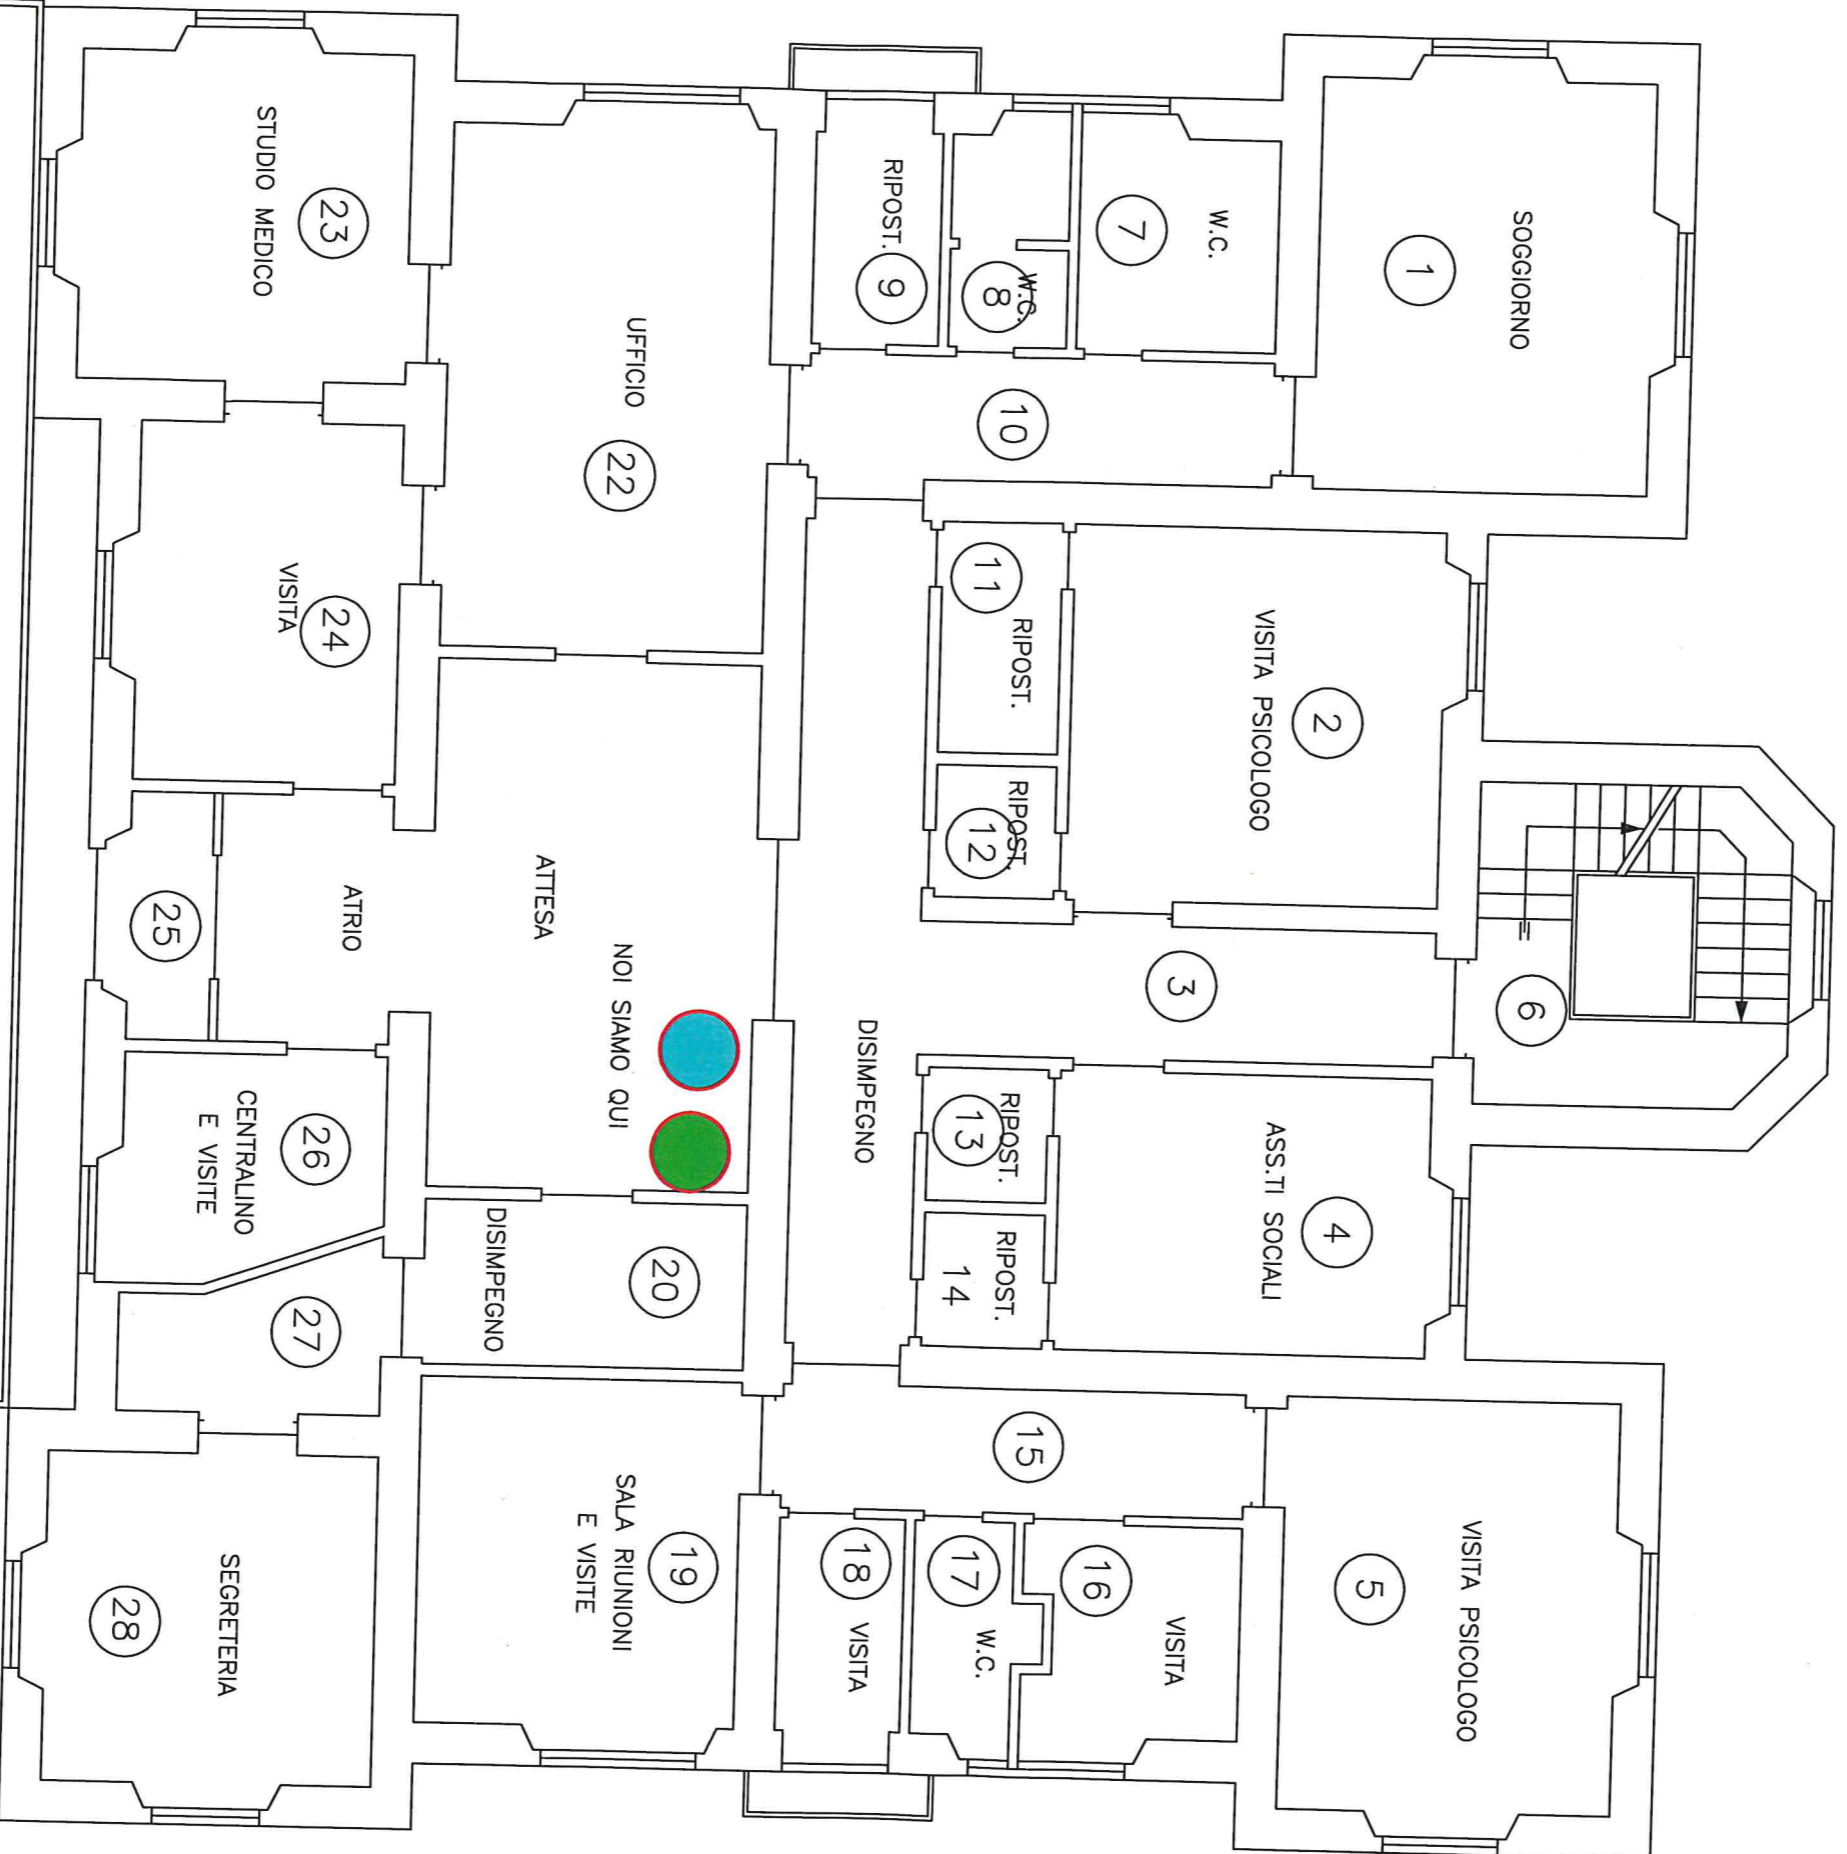

AZIENDA USL DI RIETI - DIREZIONE TECNICO PATRIMONIALE


CIM-SERT PIANO PRIMO


Ufficio Progettazione :

PIANTA PIANO RIALZATO MAGLIANO SABINA

LEGENDA

- DISTRIBUTORE COMBINATO
- CAFFE'(ACQUA DIRETTA)
- DISTRIBUTORE BEVANDE E ALIMENTARI

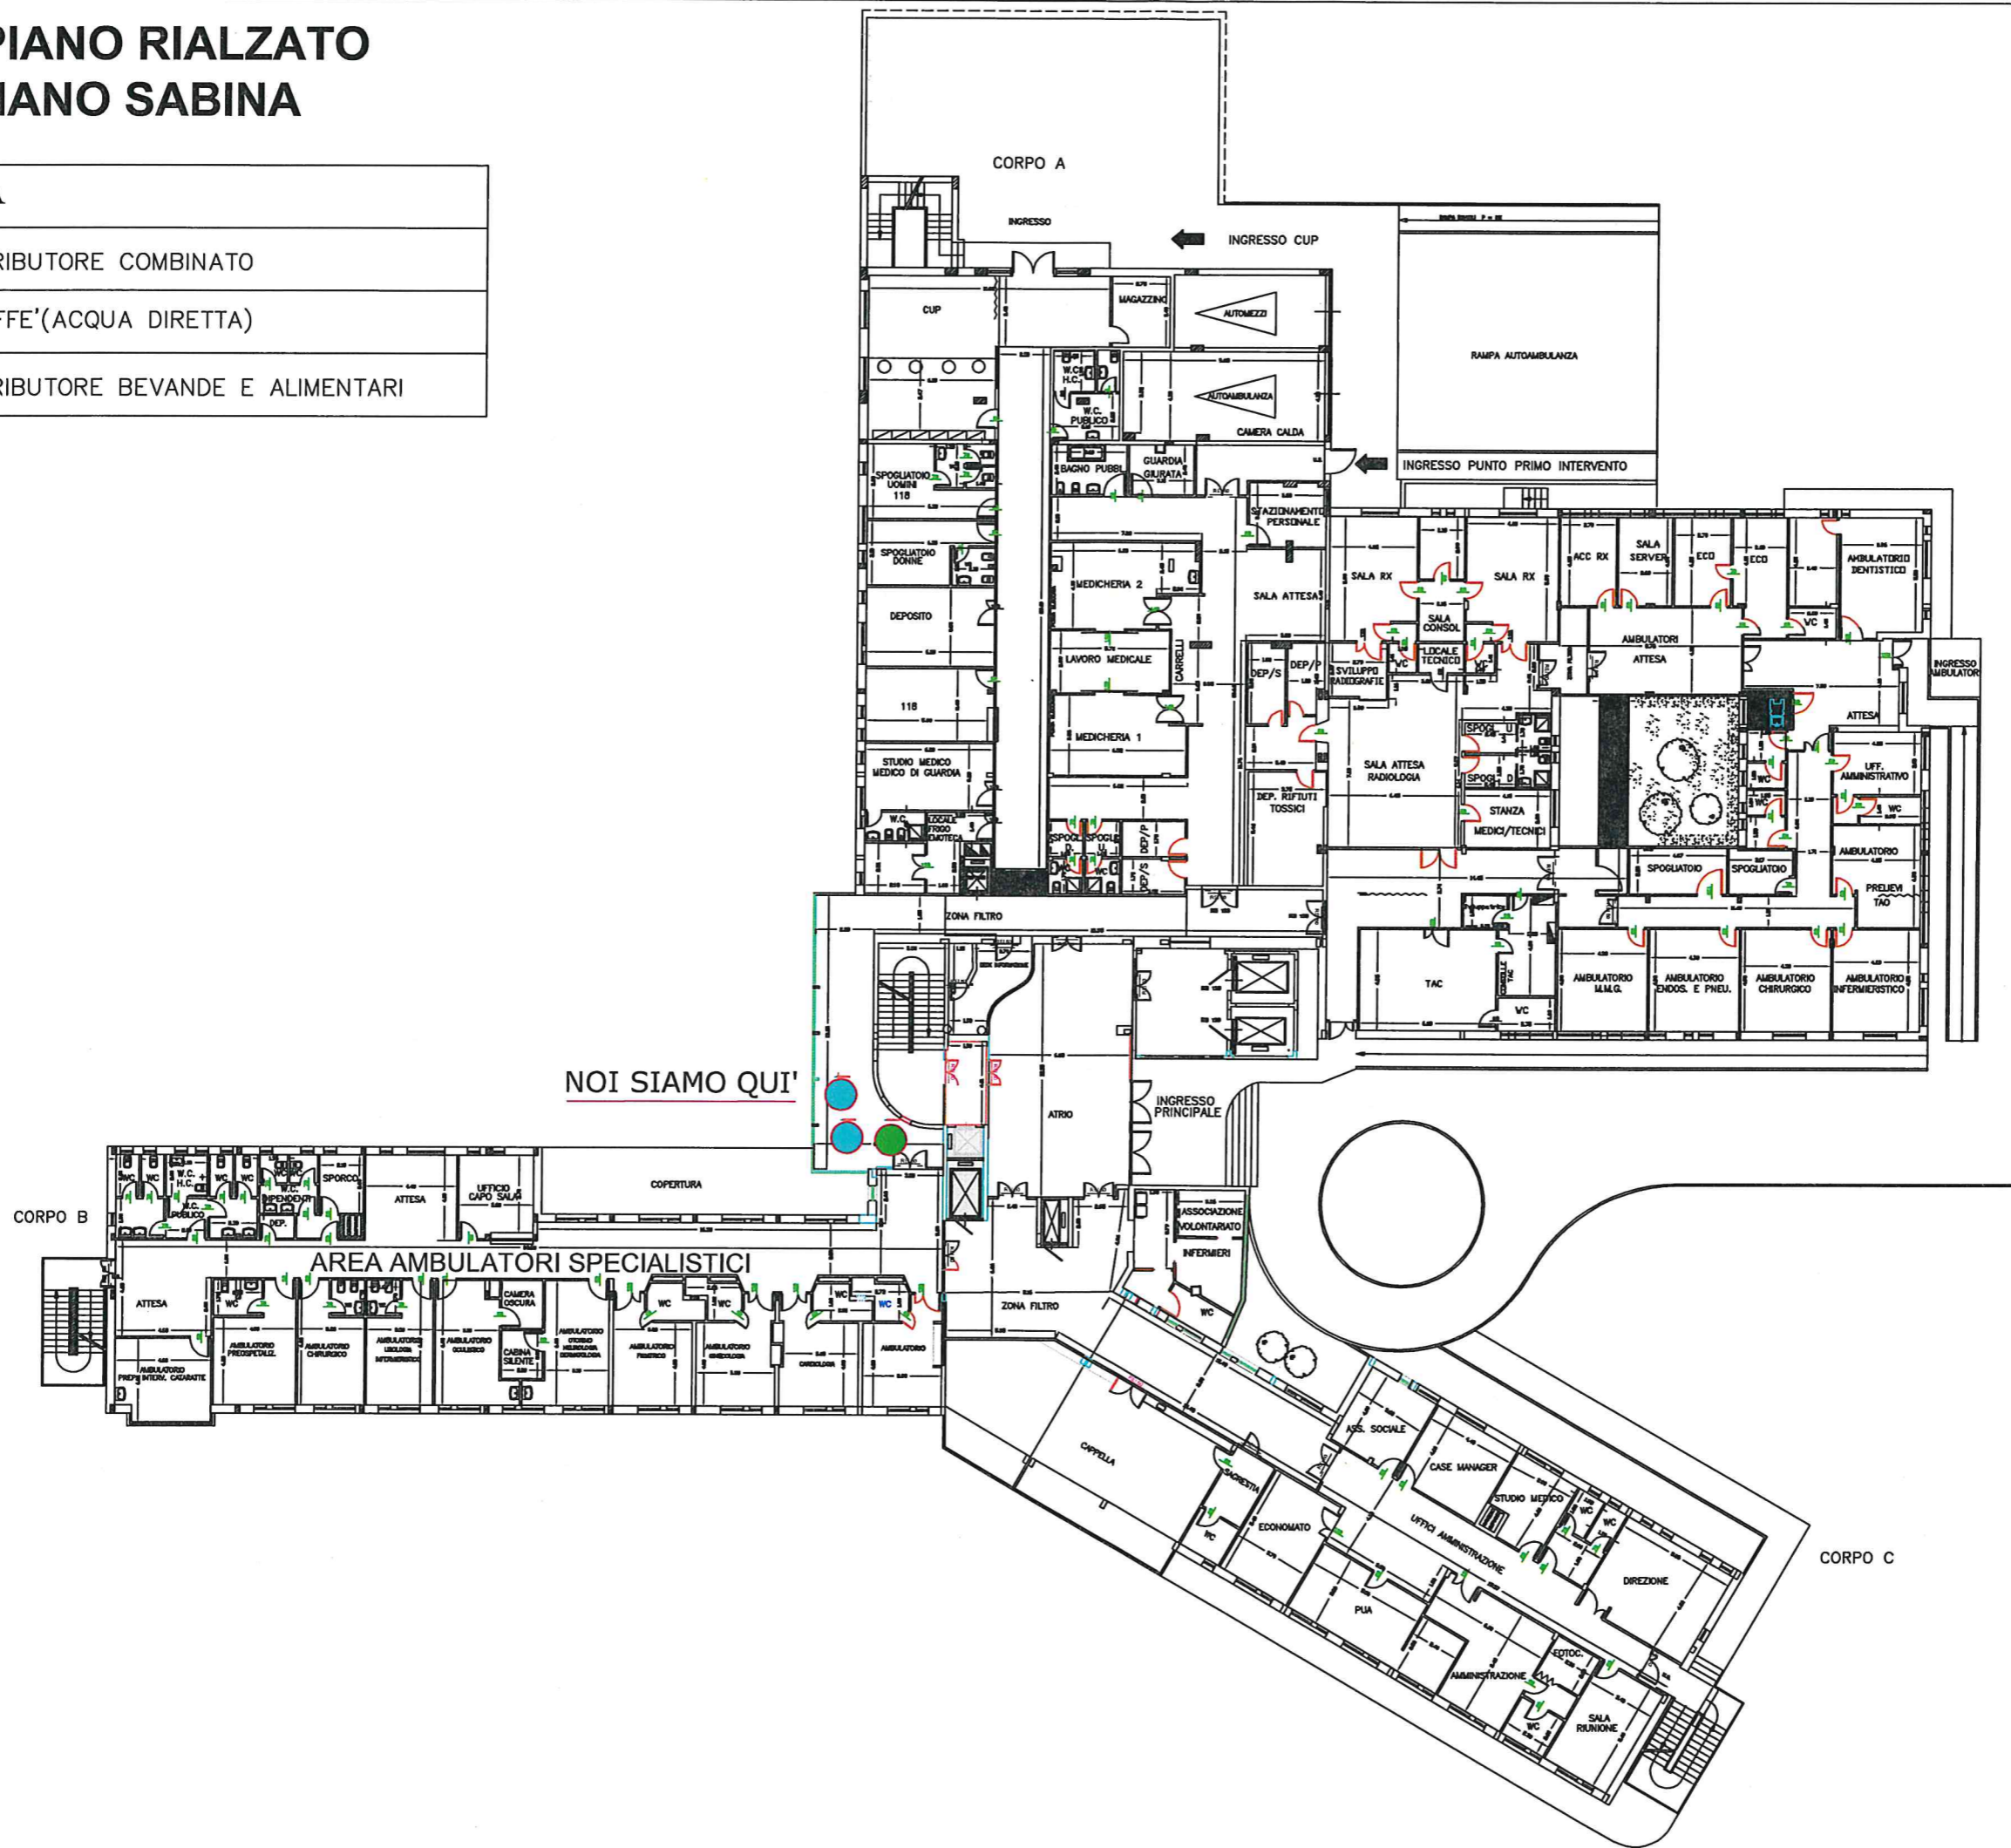

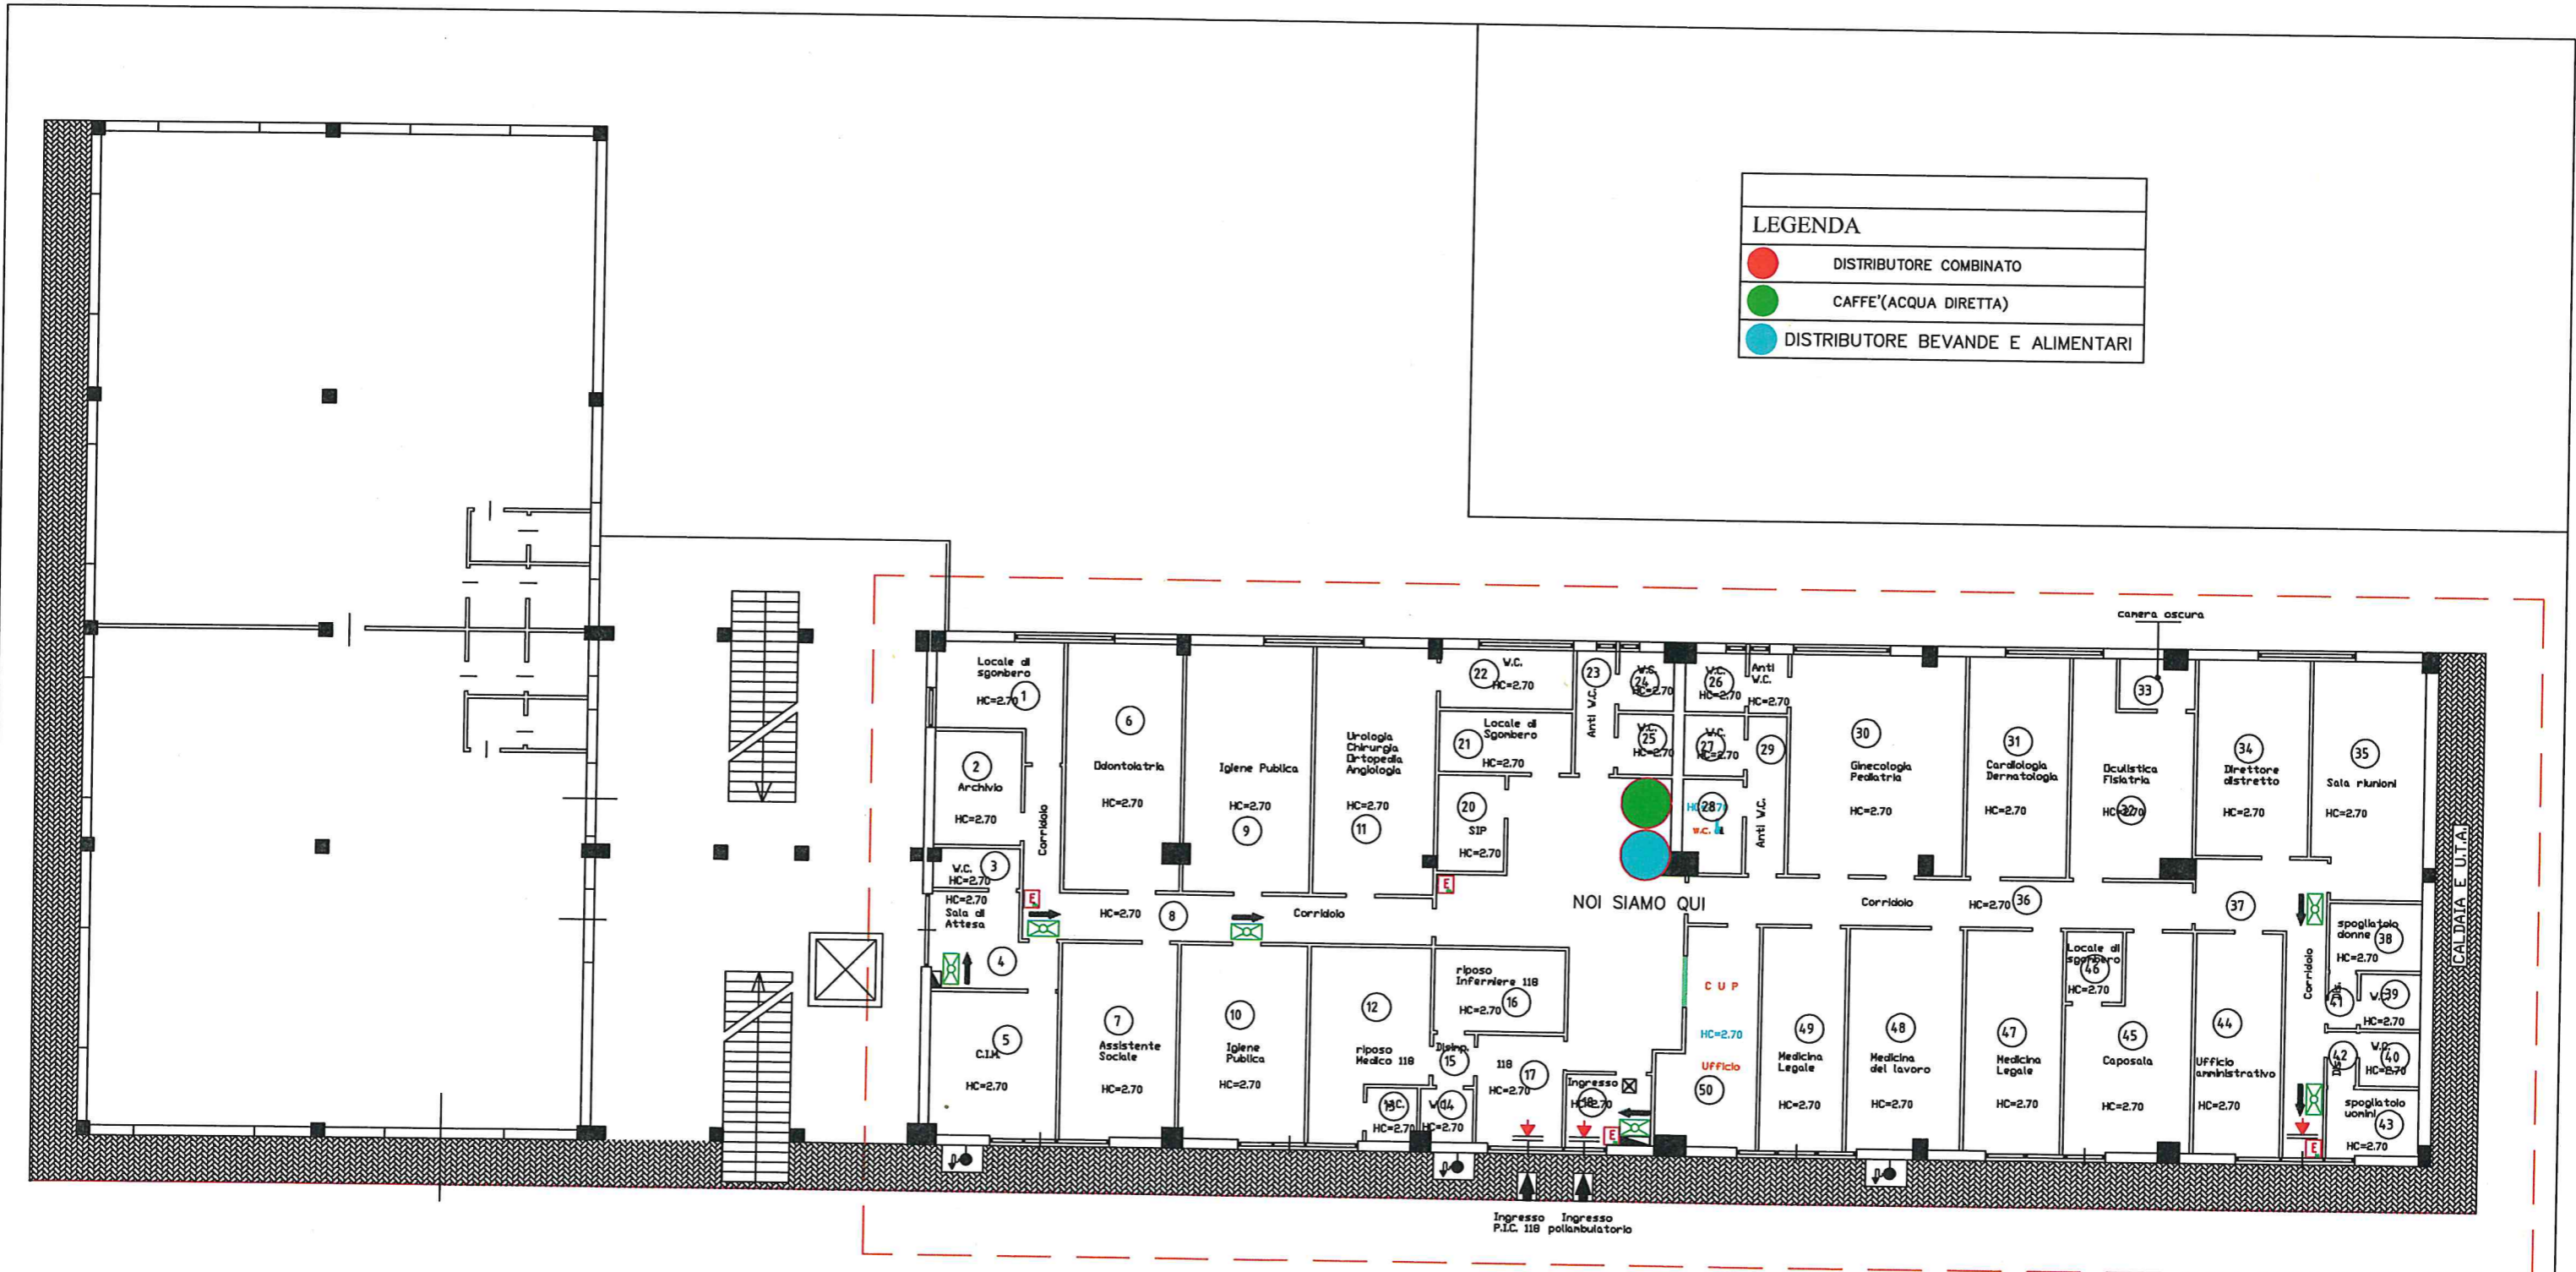


AZIENDA USL DI RIETI - DIREZIONE TECNICO PATRIMONIALE
 POLIAMBULATORIO OSTERIA NUOVA
 PIANTA PIANO TERRA

Ufficio Progettazione :

LEGENDA

- DISTRIBUTORE AUTOMATICO
- CAFFE' (ACQUA DIRETTA)
- DISTRIBUTORE BEVANDE ALIMENTARI

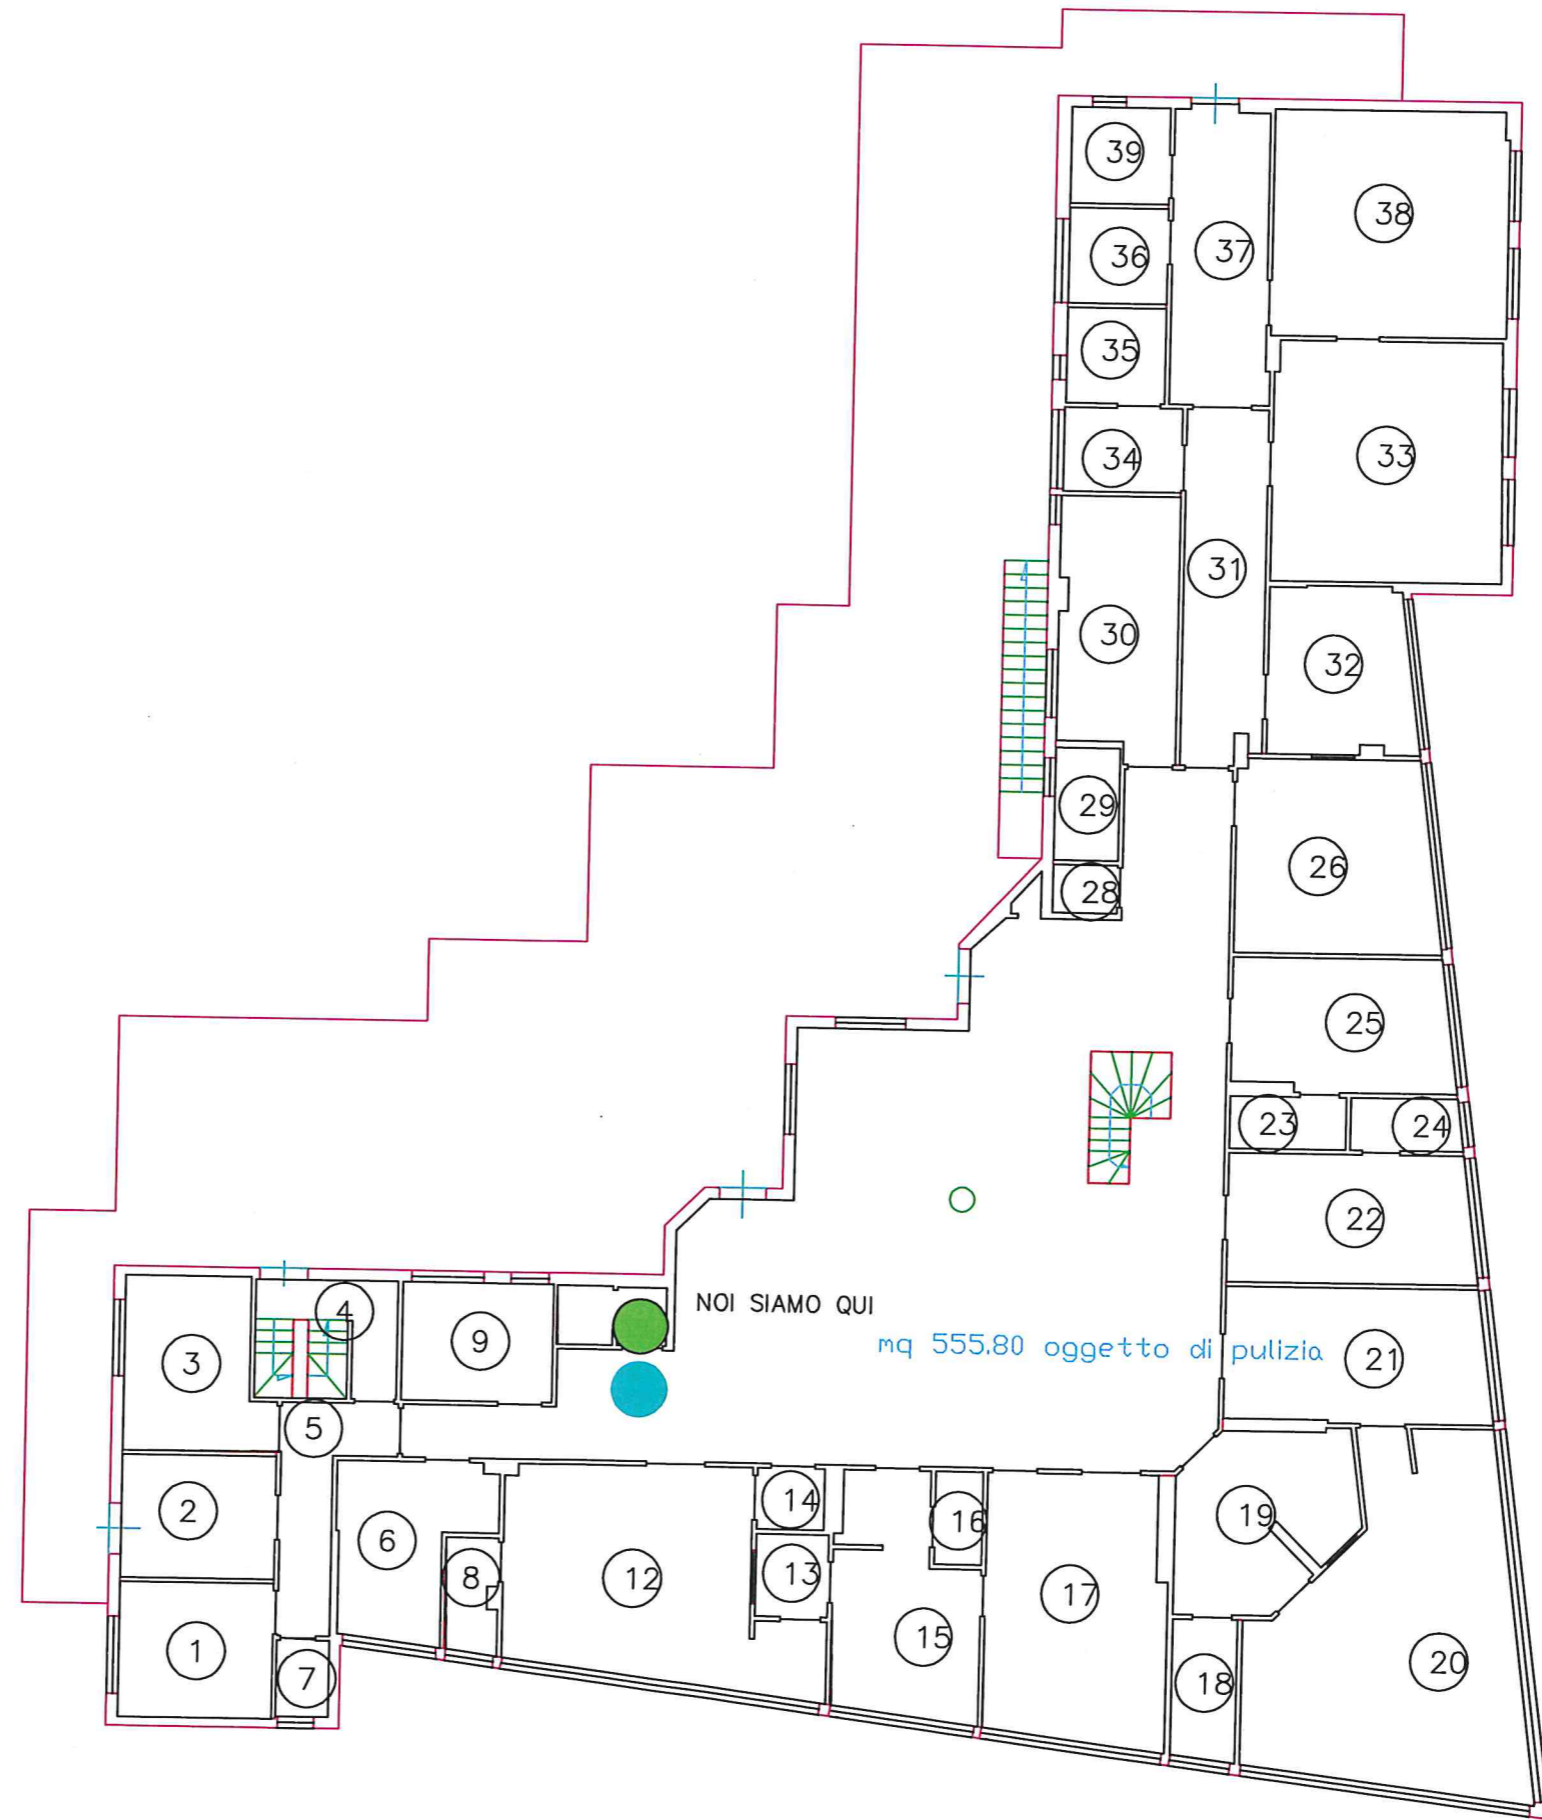

AZIENDA USL DI RIETI - DIREZIONE TECNICO PATRIMONIALE
POLIAMBULATORIO S.ELPIDIO
PIANTA PIANO TERRA

Ufficio Progettazione :