


COMUNE DI MONTOPOLI S. UNITA' RACCOLTA SANGUE ASL RIETI PERTINENZE ESTERNE E DESTINAZIONI D'USO

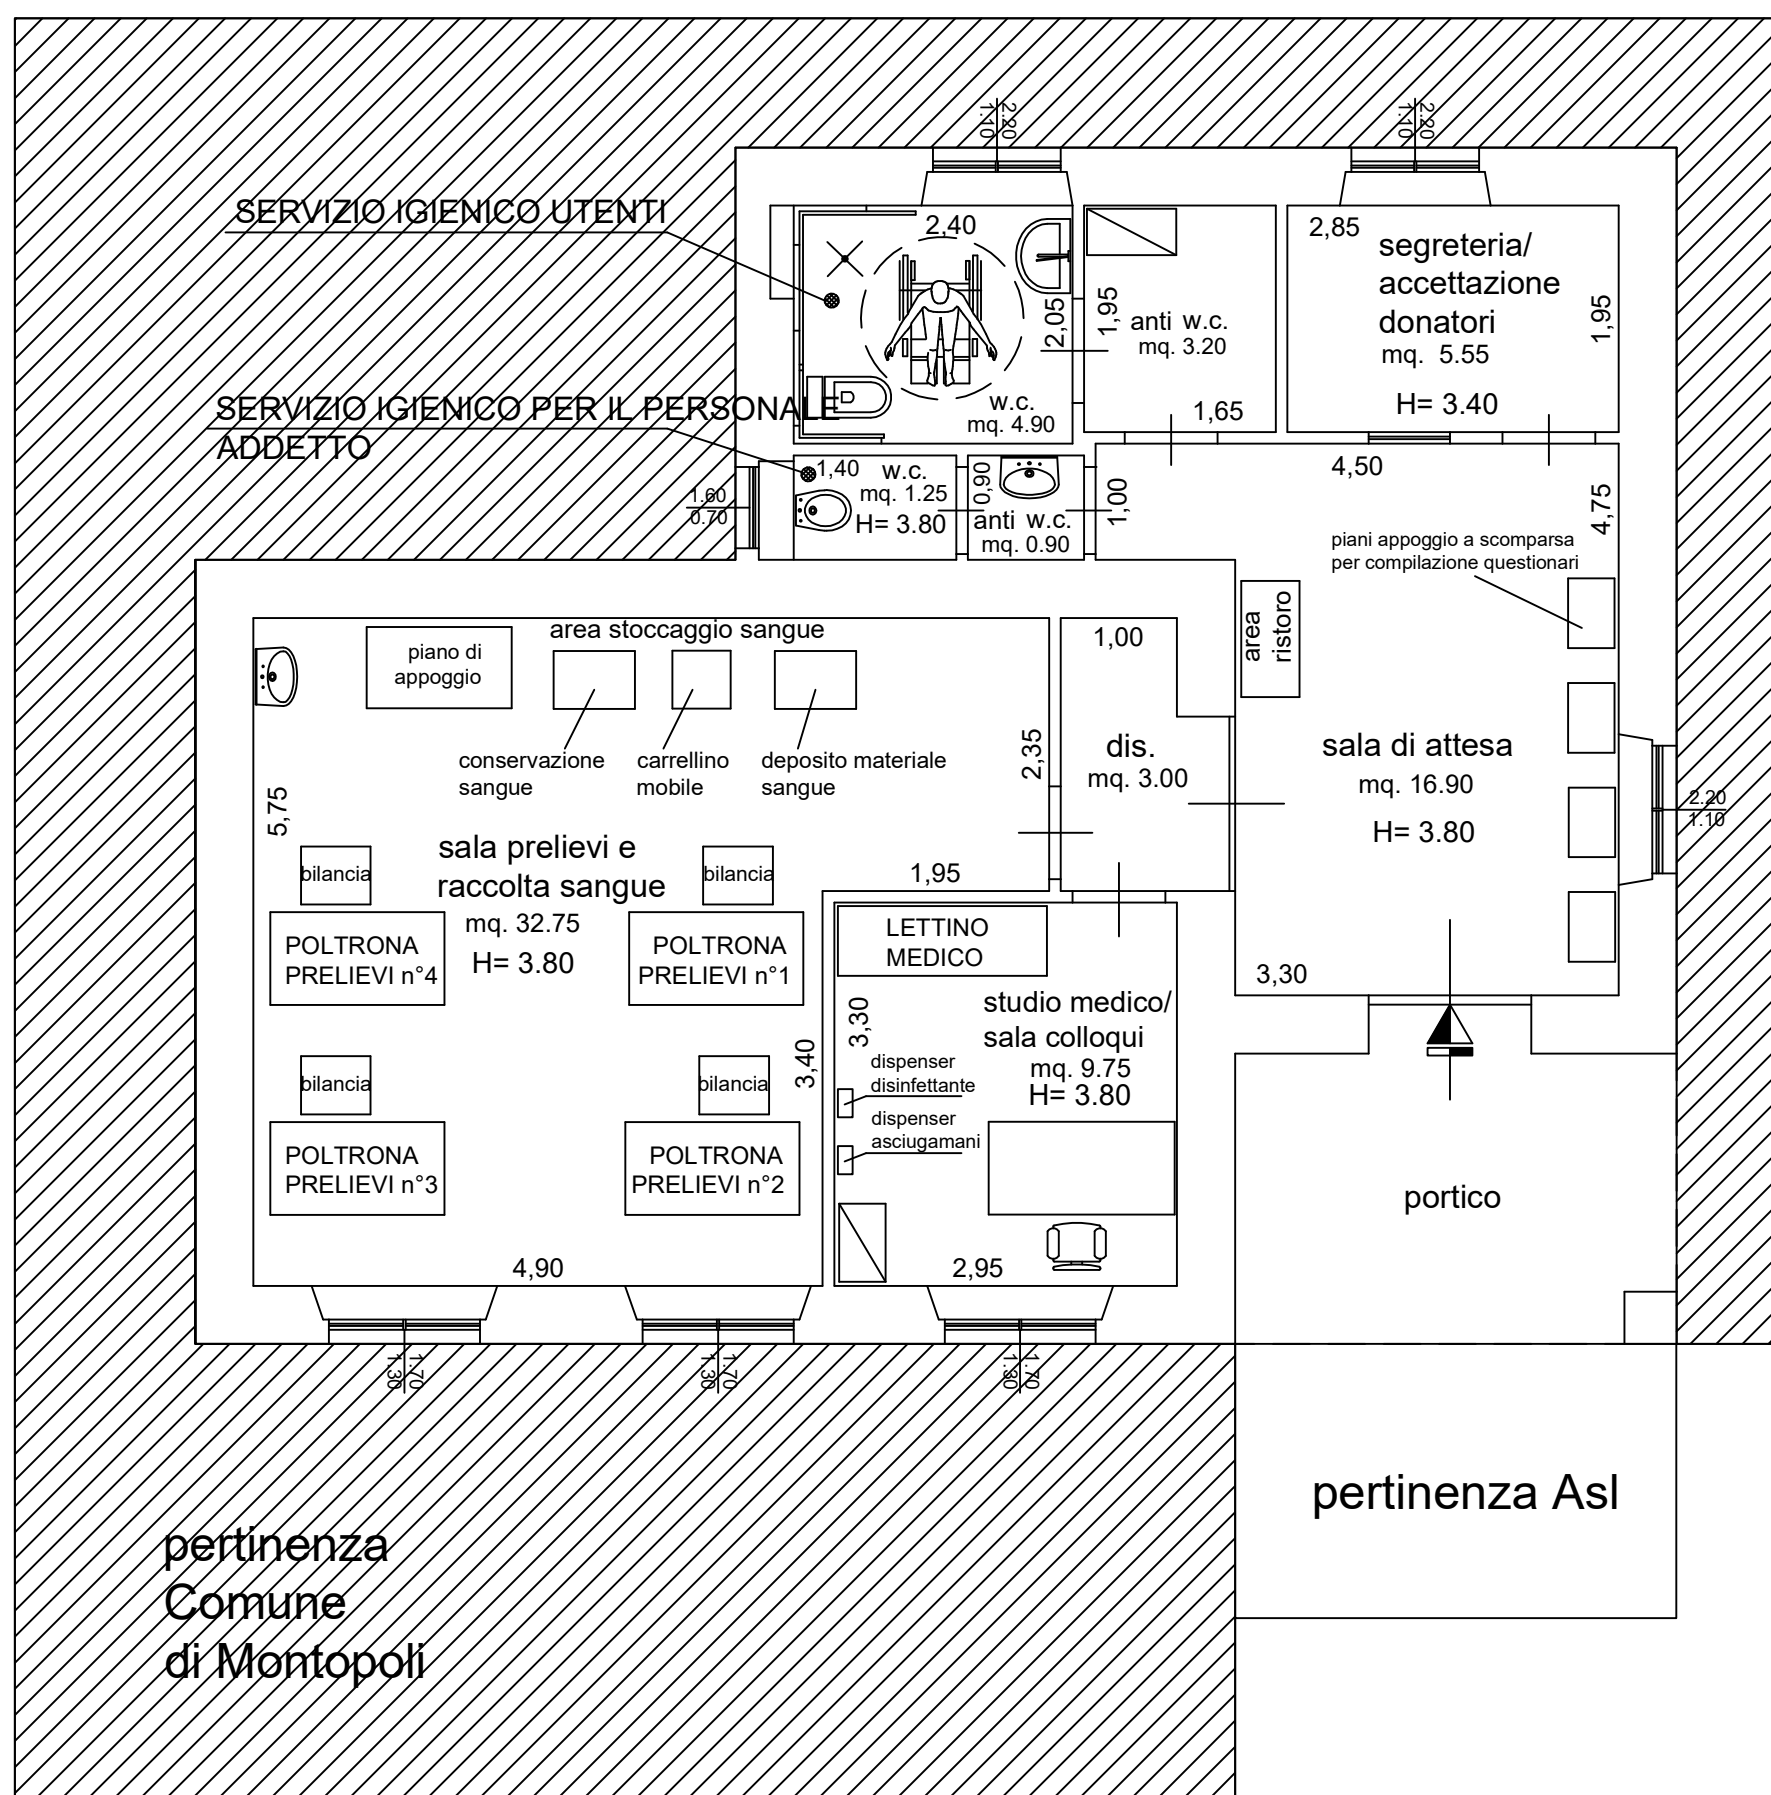

PIANTA PIANO TERRA Scala 1:100
(stato variato- definitivo)