

PLANIMETRIA ARCHITETTONICO STATO DEI LUOGHI
ISTANZA AUTORIZZAZIONE ALL'ESERCIZIO L.R. 4/2003

COMMITTENTE:
Spazio Salute S.r.l.s.
Via delle Ortensie 7
02100 - Rieti (RI)

PLANIMETRIA STATO DEI LUOGHI 21/02/2024 - REV. 2
SCALA 1:100

AMBIENTE	SUPERFICIE	PARETE FINISTRATA	RAPPORTO	NOTE
Reception - Attesa	Mq 40,25	Mq 0,00	0,00 < 1/8	Immissione Aria
Studio Medico 1	Mq 19,15	Mq 2,40	2,40 > 1/8	Soddisfatto
Studio Medico 2	Mq 14,90	Mq 3,56	3,56 > 1/8	Soddisfatto
Studio Medico 3	Mq 16,40	Mq 3,56	3,56 > 1/8	Soddisfatto
Studio Medico 4	Mq 21,30	Mq 2,66	3,56 > 1/8	Soddisfatto
Studio Medico 5	Mq 13,10	Mq 0,00	0,00 < 1/8	Immissione Aria
Studio Medico 6	Mq 13,30	Mq 1,94	1,94 > 1/8	Soddisfatto
Sala Riunioni	Mq 25,25	Mq 3,15	3,15 > 1/8	Soddisfatto
WC H	Mq 5,35	Mq 0,98	0,98 > 1/8	Soddisfatto
WC Pers.	Mq 4,95	Mq 1,17	1,17 > 1/8	Soddisfatto
Sala Attesa	Mq 23,10	Mq 0,00	0,00 < 1/8	Immissione Aria
Studio Medico 7	Mq 18,00	Mq 2,25	2,25 > 1/8	Soddisfatto
Studio Medico 8	Mq 16,50	Mq 2,25	2,25 > 1/8	Soddisfatto
Lavaggio	Mq 5,65	Mq 2,40	2,40 > 1/8	Soddisfatto
Studio Medico 9	Mq 21,00	Mq 1,17	1,17 < 1/8	Immissione Aria
Spogliatoio Pers.	Mq 8,40	Mq 1,17	1,17 > 1/8	Soddisfatto
Oss. Paz. 1	Mq 7,80	Mq 0,00	0,00 > 1/8	Immissione Aria
Oss. Paz. 2	Mq 11,75	Mq 1,94	1,94 > 1/8	Soddisfatto
Sala Operatoria	Mq 27,40	Mq 0,00	0,00 < 1/8	Immissione Aria
Sterilizzazione	Mq 6,70	Mq 2,02	2,02 < 1/8	Soddisfatto
WC H	Mq 4,00	Mq 0,00	0,00 < 1/8	Estrazione Aria
WC Pers.	Mq 4,00	Mq 1,63	1,63 > 1/8	Soddisfatto
WC Pers.	Mq 1,95	Mq 1,17	1,17 > 1/8	Soddisfatto
WC Paz.	Mq 2,85	Mq 1,17	1,17 > 1/8	Soddisfatto

IL RICHIEDENTE:

Stefania d'Orazio

IL TECNICO:


Arch. Jody Pacelli





Imbro e Firma

Realizzato da Lincoln & Partners S.r.l.



STATO DI PROGETTO: Pianta Piano Secondo - Architettonico

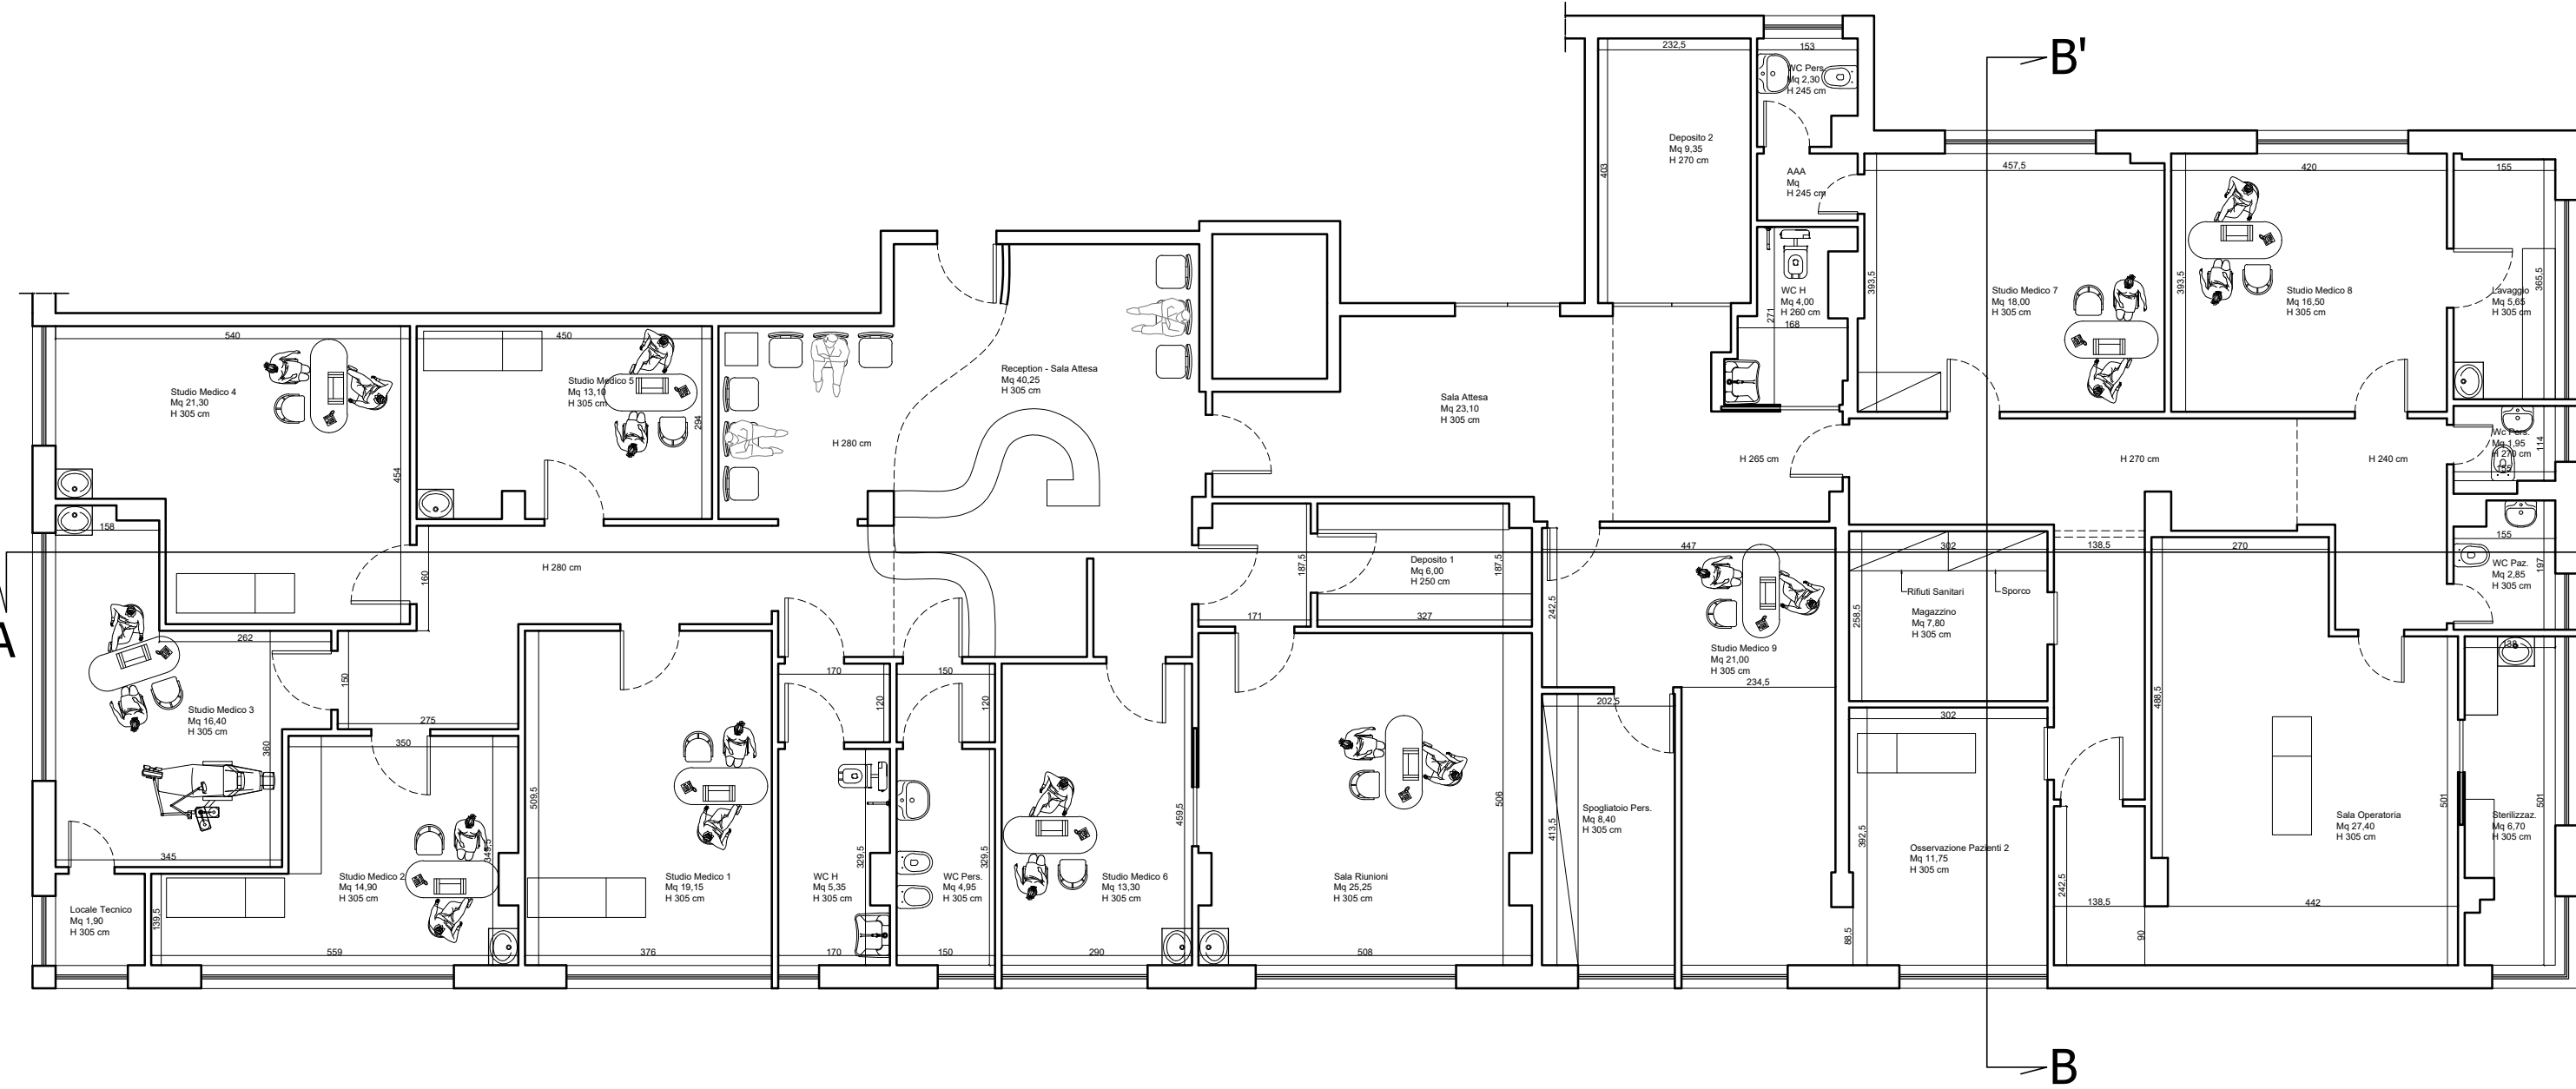

STATO DI PROGETTO: Pianta Piano Secondo - Impianto Aeraulico

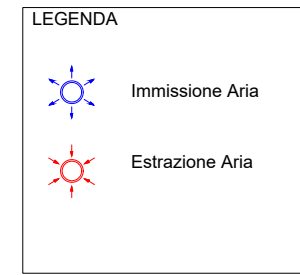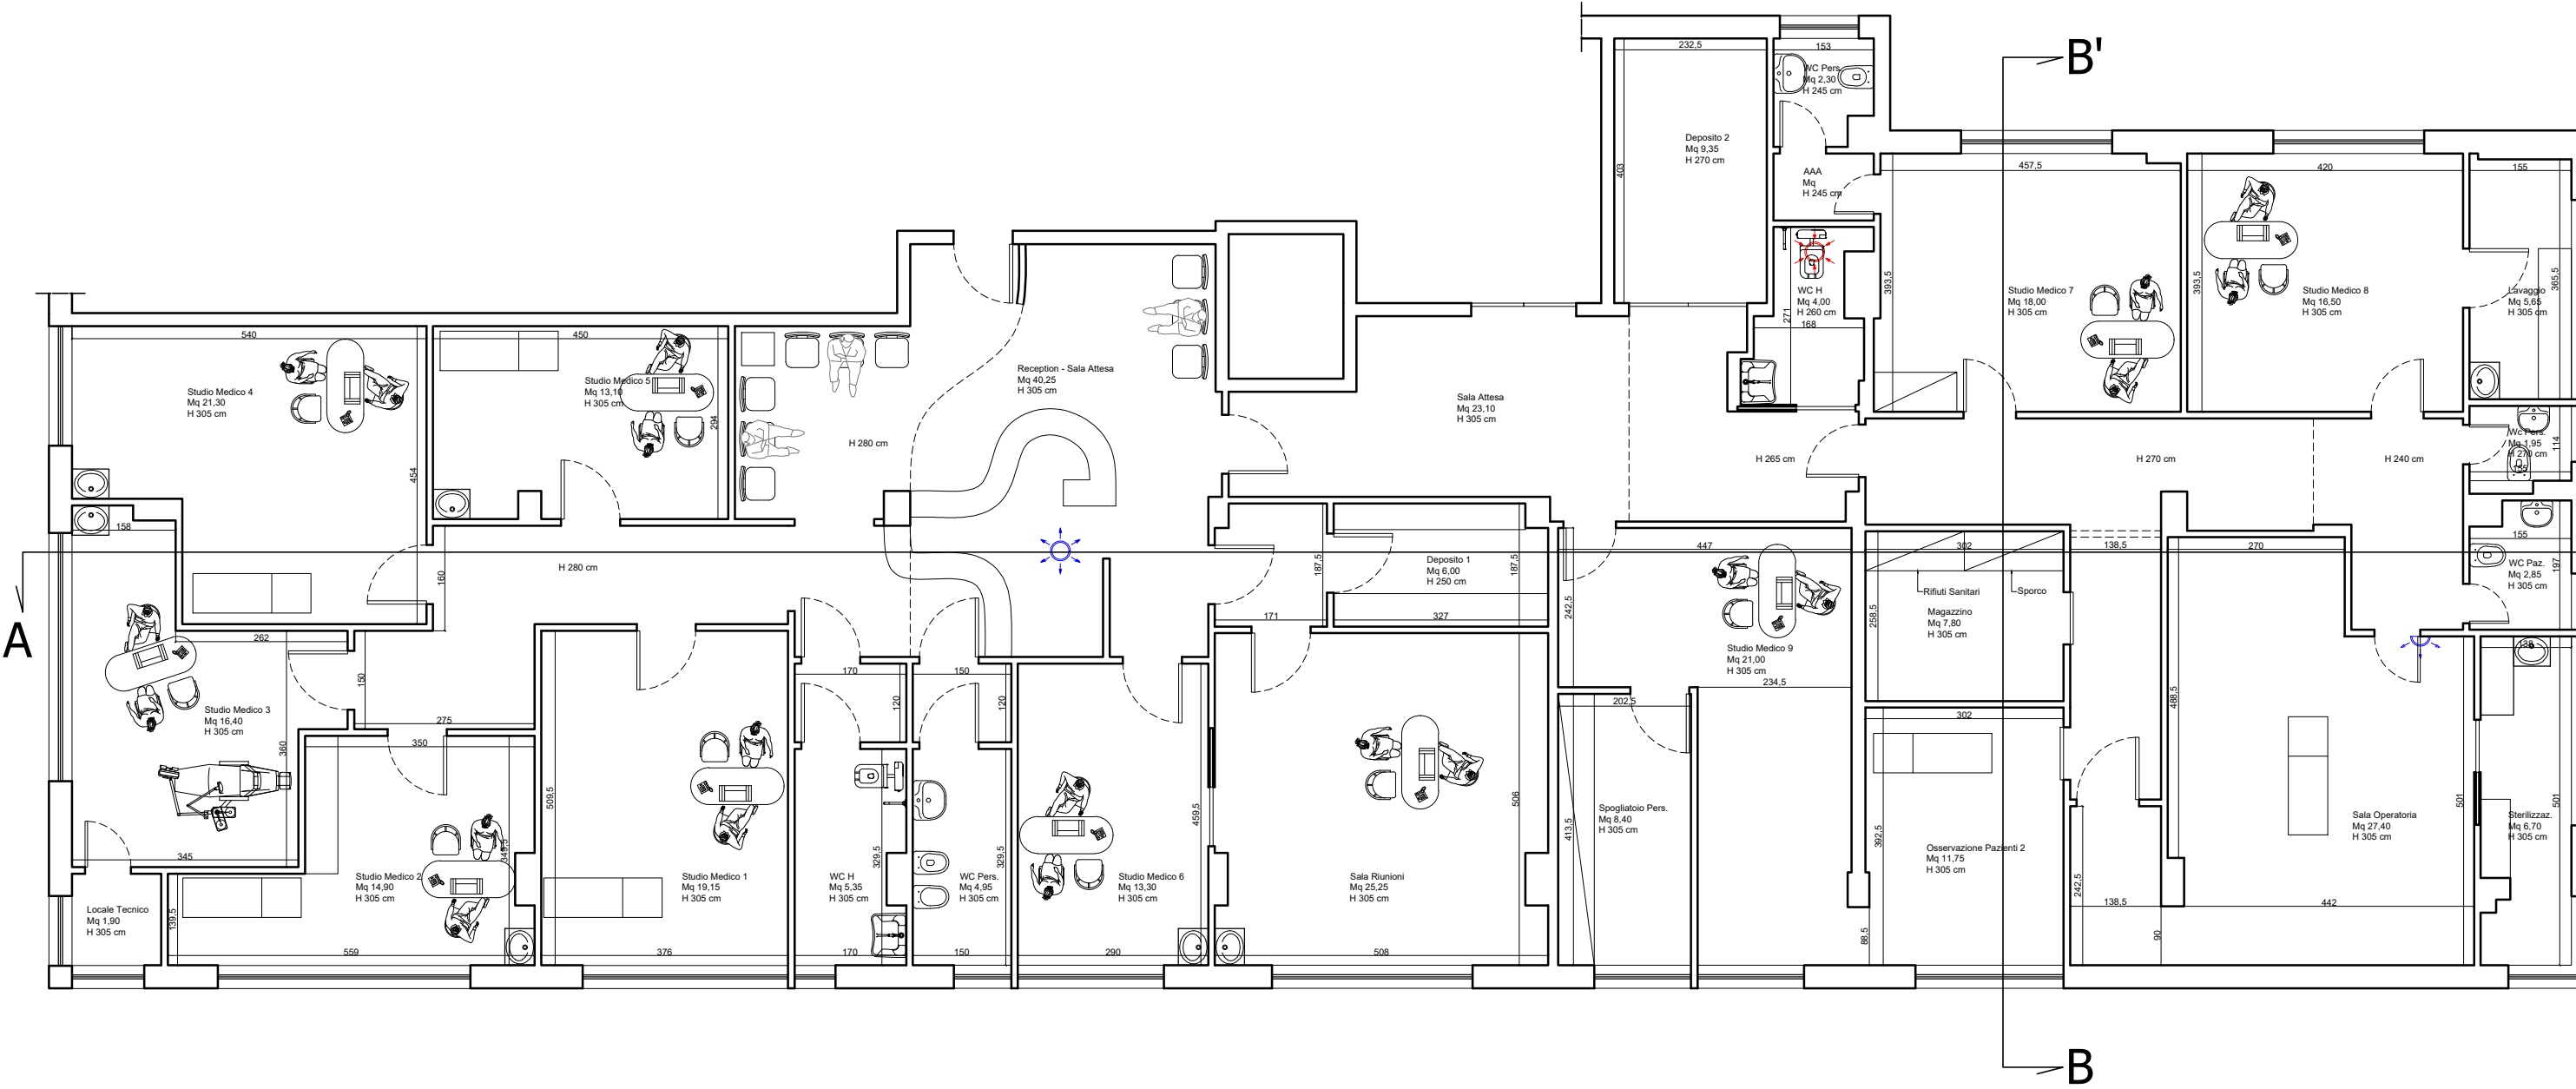


STATO DI PROGETTO: Pianta Piano Secondo - Percorso Disabili

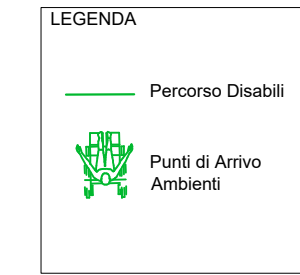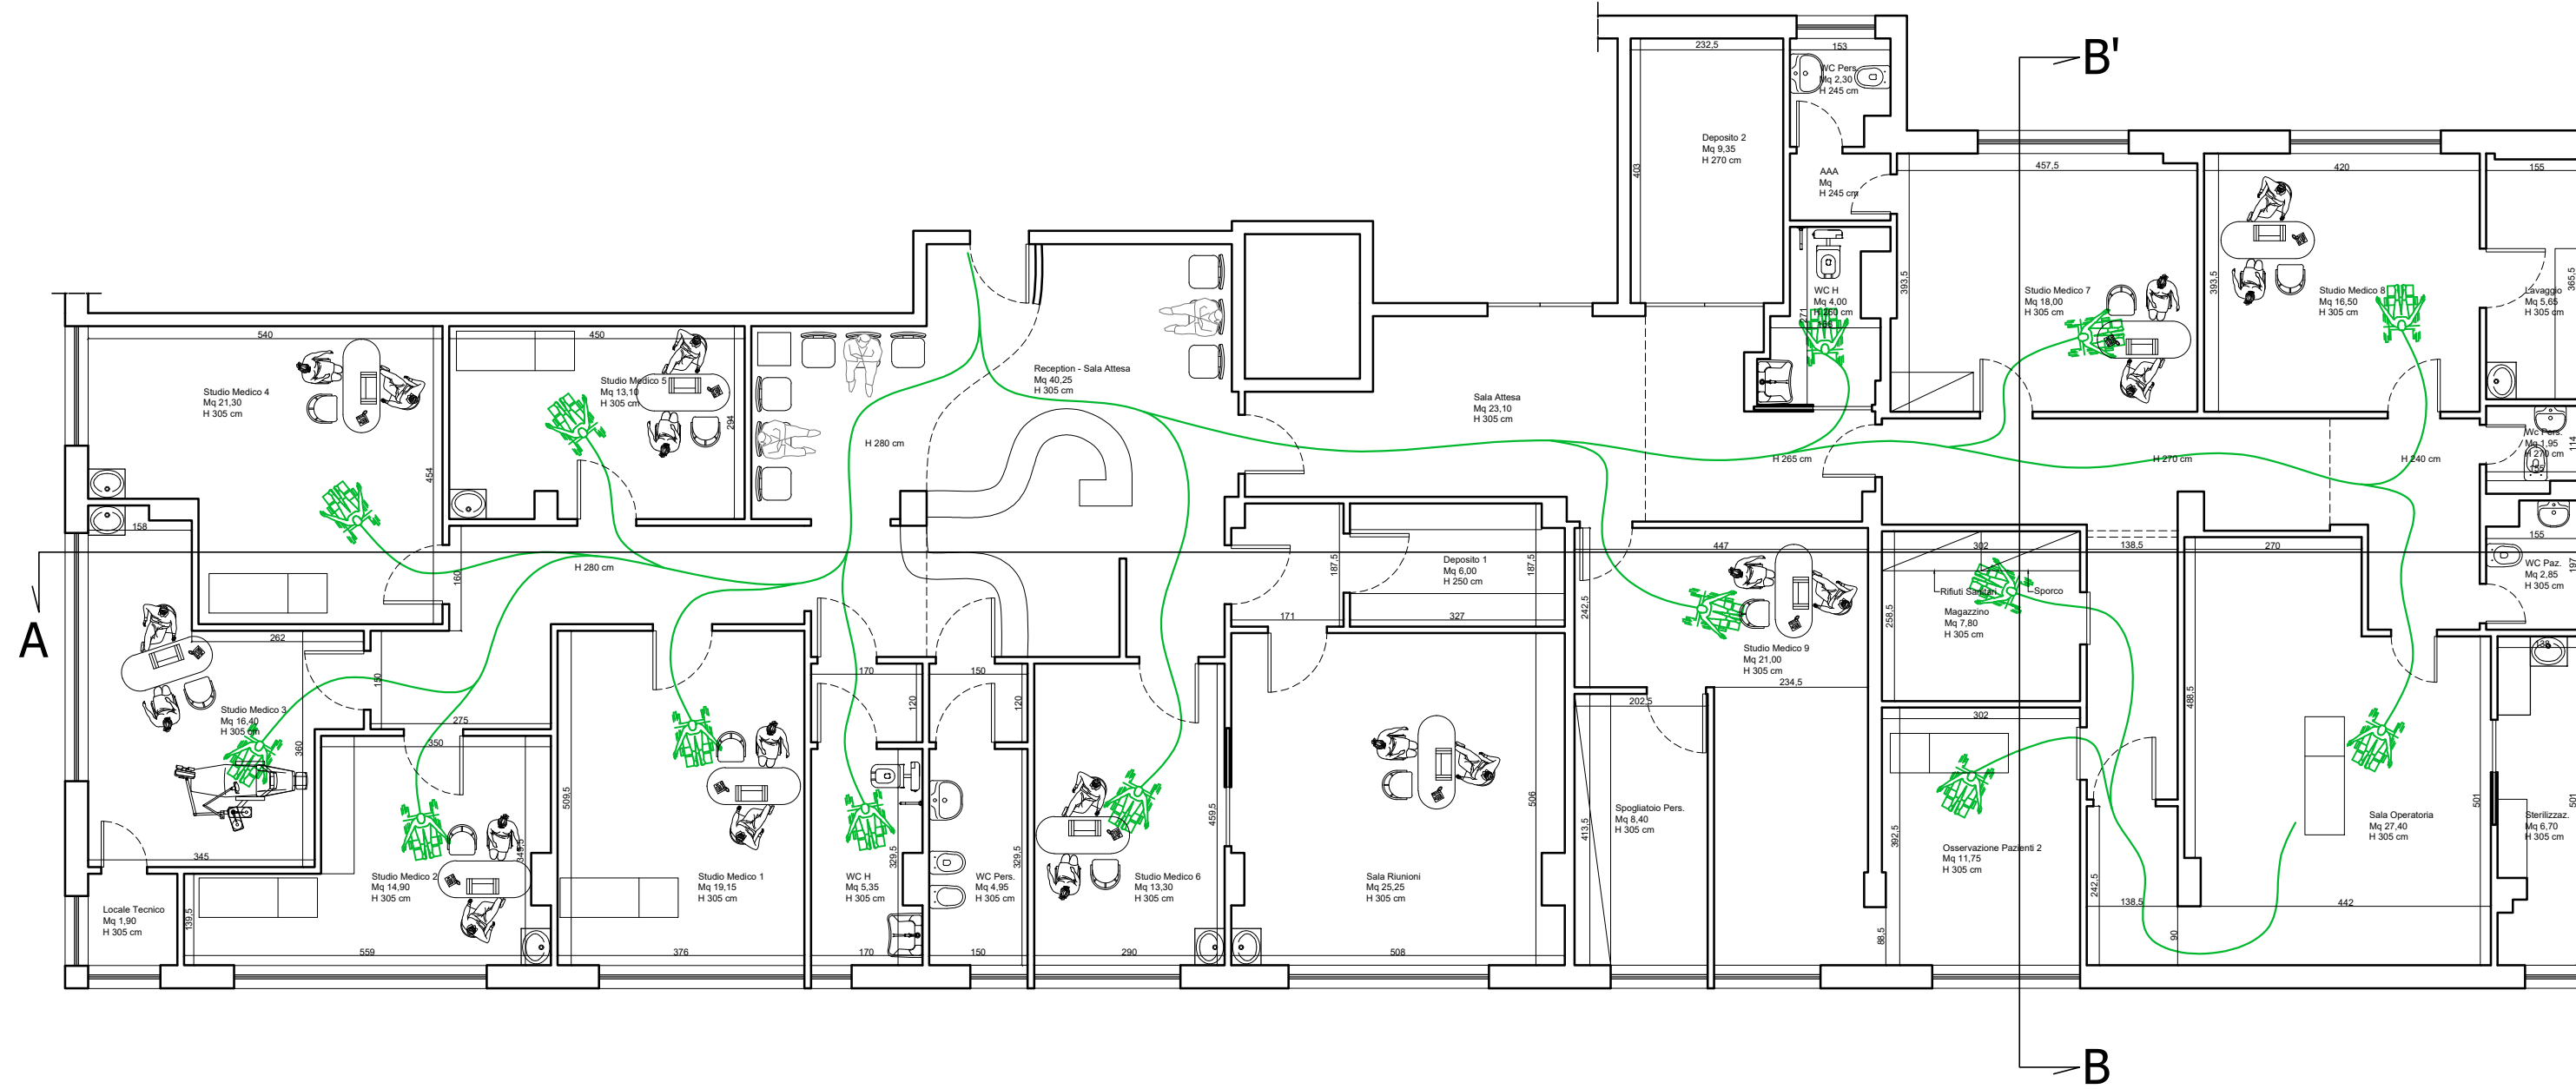

STATO DI PROGETTO: Sezioni

SEZIONE A-A'

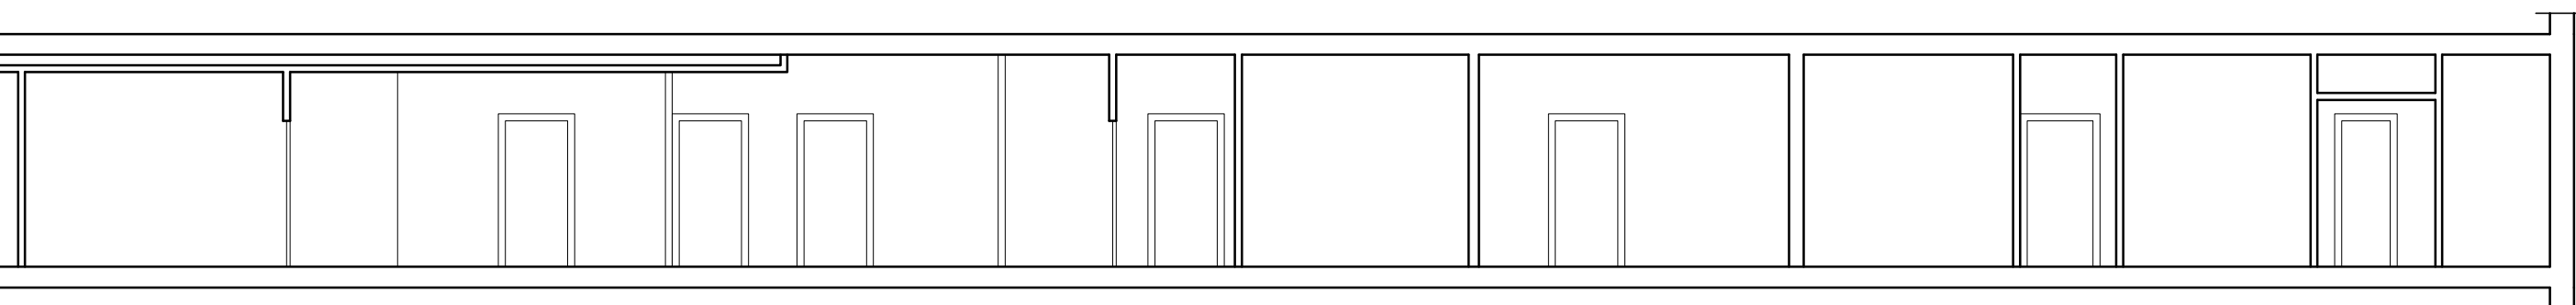

SEZIONE B-B'

