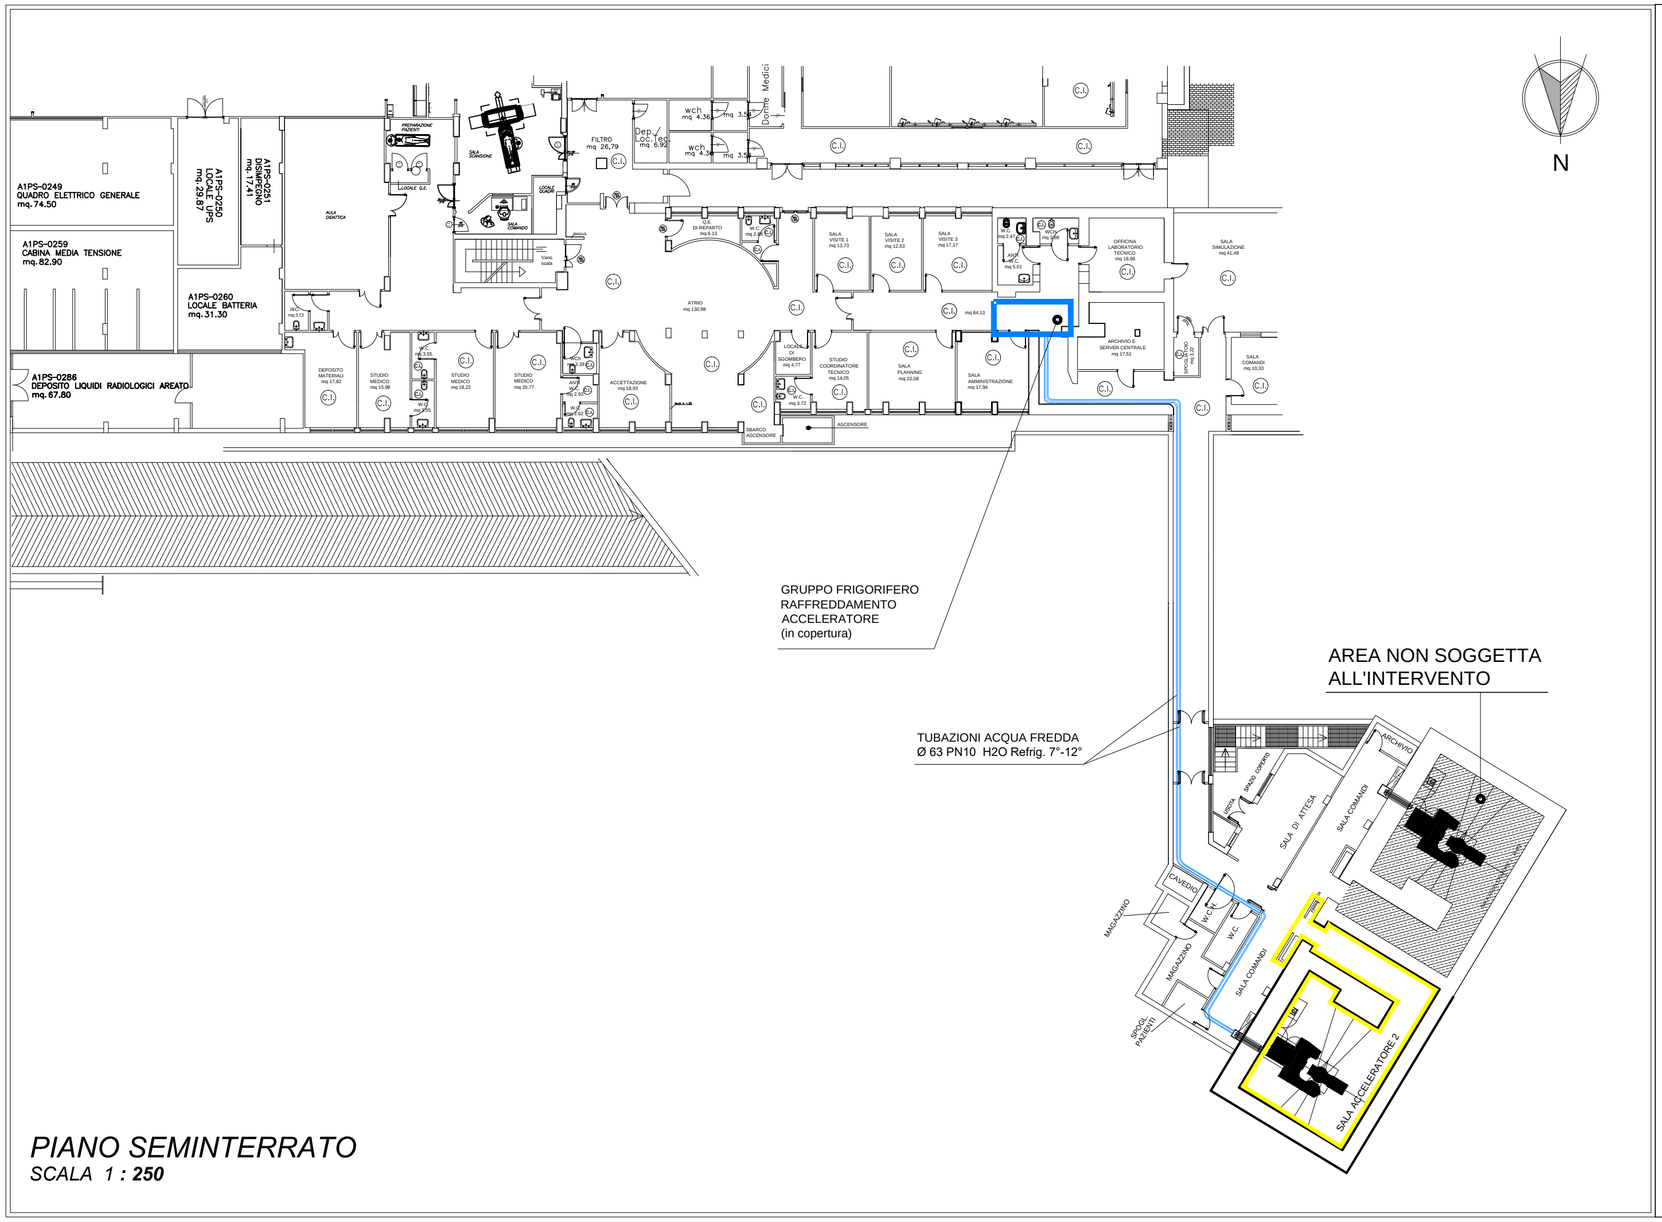


*PIANO SEMINTERRATO*
*SCALA 1 : **250***

SISTEMA SANITARIO REGIONALE
ASL RIETI
REGIONE LAZIO

# AZIENDA SANITARIA LOCALE DI RIETI

Via del Terminillo, 42 - 02100 RIETI - Tel. 0746.2781 - PEC: asl.rieti@pec.it
www.asl.rieti.it C.F. e P.I. 00821180577

OPERA:

## P.O. "SAN CAMILLO DE LELLIS"

OGGETTO:

## *PROGETTO DI FATTIBILITA' TECNICA ED ECONOMICA*

*Lavori finalizzati alla fornitura chiavi in mano di N° 1 acceleratore lineare presso l'UOC di Radioterapia della ASL di Rieti*

| Il Responsabile del procedimento: | Il Progettista: | Il Direttore generale |
|---|---|---|
| *Dott. Sandro Luigi GIUGLIANO* | *Ing. Antonino GERMOLE'* | *Dott.ssa Marinella d'Innocenzo* |

| | |
|---|---|
| Progetto fattibilita' | ■ |
| Progetto definitivo | |
| Progetto esecutivo | |

| | | |
|---|---|---|
| *Ubicazione gruppo frigorifero raffreddamento acceleratore* | Scala: 1 : 250 | TAVOLA **6** |
| *Agg:* | Data: Novembre 2021 | |
| *Agg:* | | |
| *Agg:* | | |