



SISTEMA SANITARIO REGIONALE



AZIENDA SANITARIA LOCALE DI RIETI

Via del Terminillo, 42 - 02100 RIETI - Tel. 0746.2781 - PEC: asl.rieti@pec.it
www.asl.rieti.it C.F. e P.I. 00821180577

OPERA:

P.O. "SAN CAMILLO DE LELLIS"

OGGETTO:

PROGETTO DI FATTIBILITA' TECNICA ED ECONOMICA

Lavori finalizzati alla fornitura chiavi in mano di N° 1 acceleratore lineare presso l'UOC di Radioterapia della ASL di Rieti

Il Responsabile del procedimento:

Dott. Sandro Luigi GIUGLIANO

Il Progettista:

Ing. Antonino GERMOLE'

Il Direttore generale

Dott.ssa
Marinella d'Innocenzo

Progetto fattibilita'

Progetto definitivo

Progetto esecutivo

Impianto forza motrice ed illuminazione

Scala:
1:100


TAVOLA

Agg:
Agg:
Agg:

Data:
Novembre 2021

7

ALLACCIAMENTI ELETTRICI
ESCLUSI DALL' APPALTO

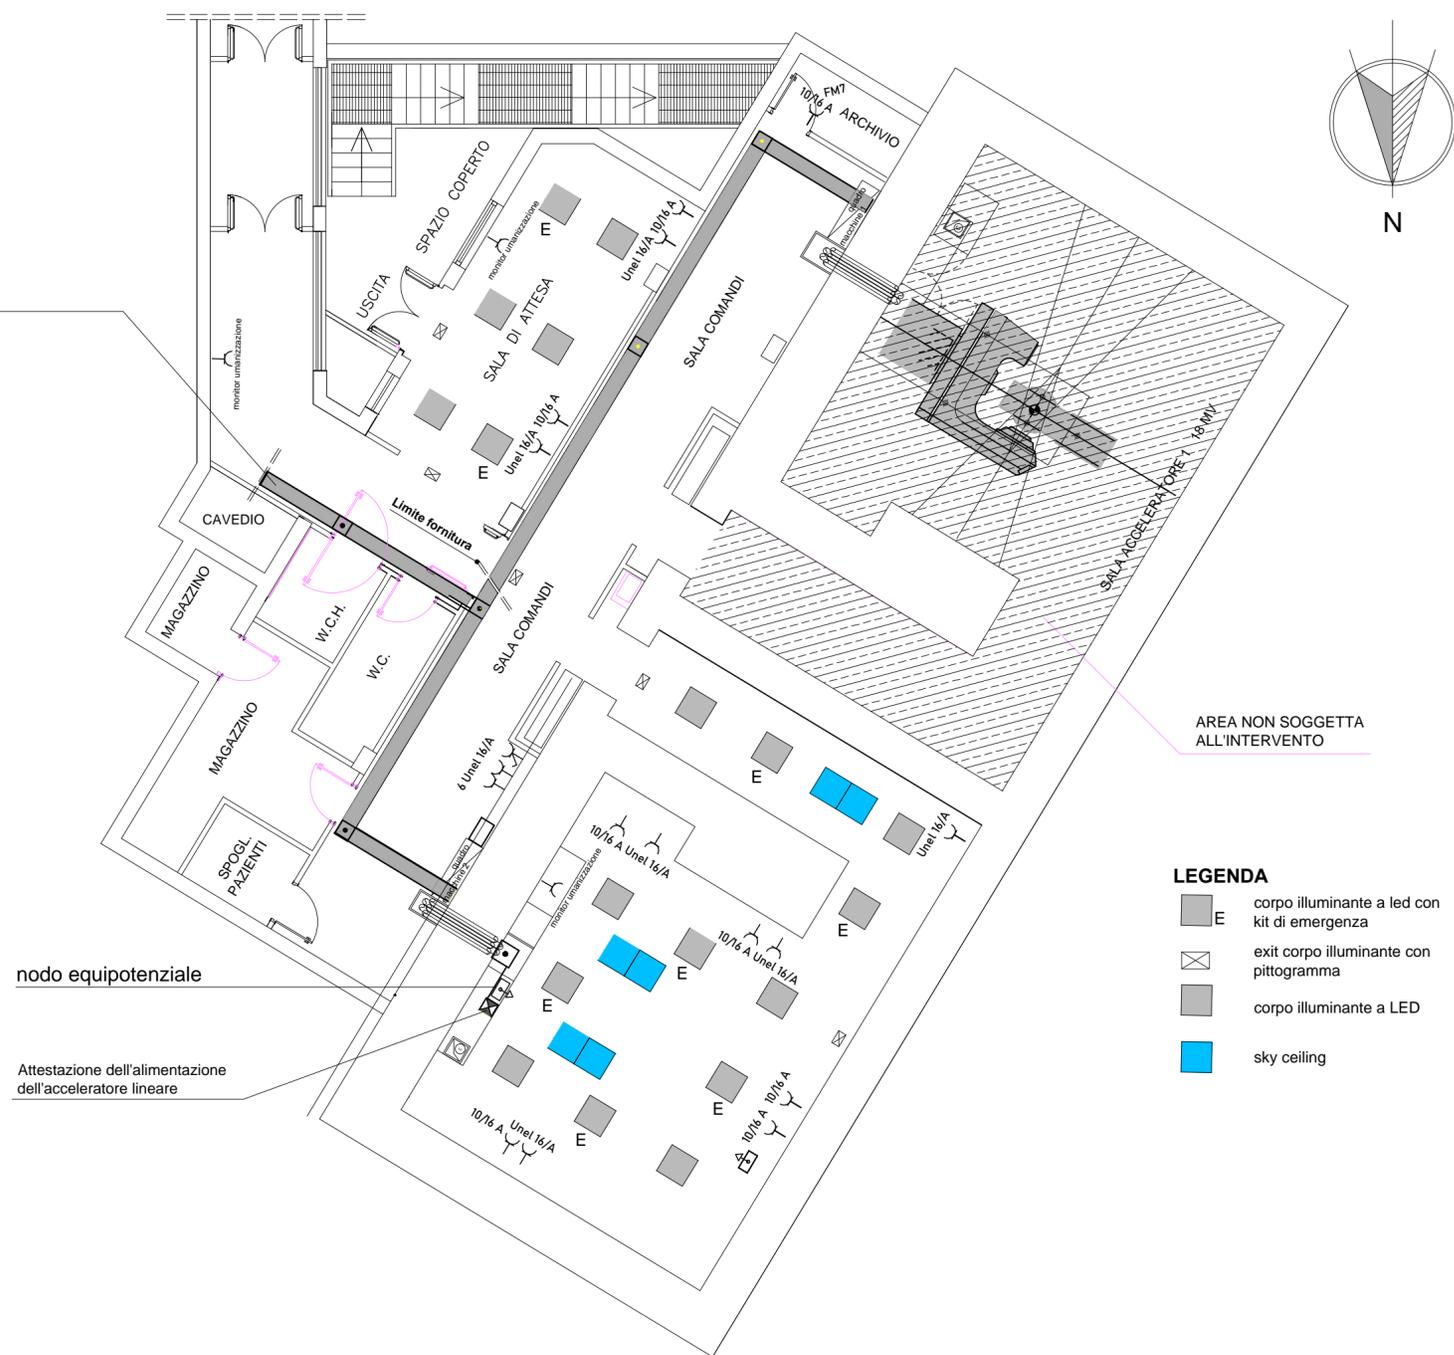

LEGENDA

- corpo illuminante a led con kit di emergenza
- exit corpo illuminante con pittogramma
- corpo illuminante a LED
- sky ceiling

nodo equipotenziale

Attestazione dell'alimentazione dell'acceleratore lineare

PIANO SEMINTERRATO
SCALA 1:100