

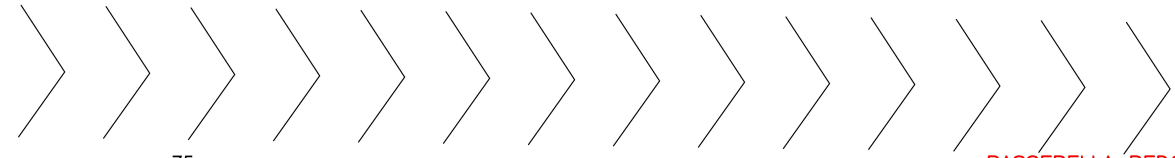
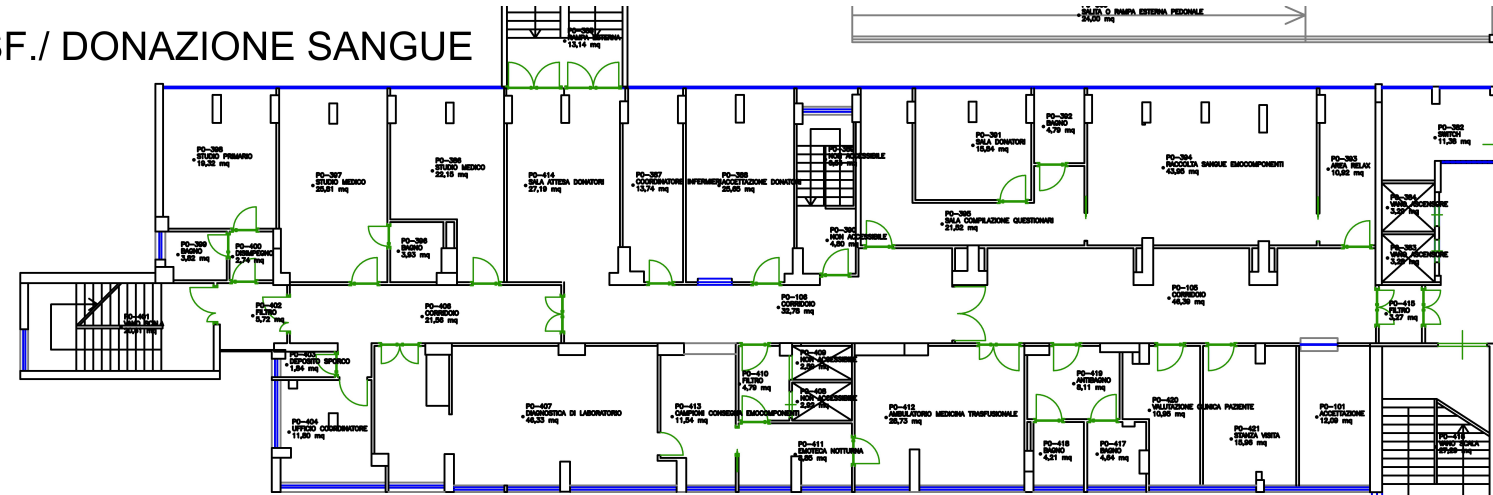


EMOTRASF./ DONAZIONE SANGUE

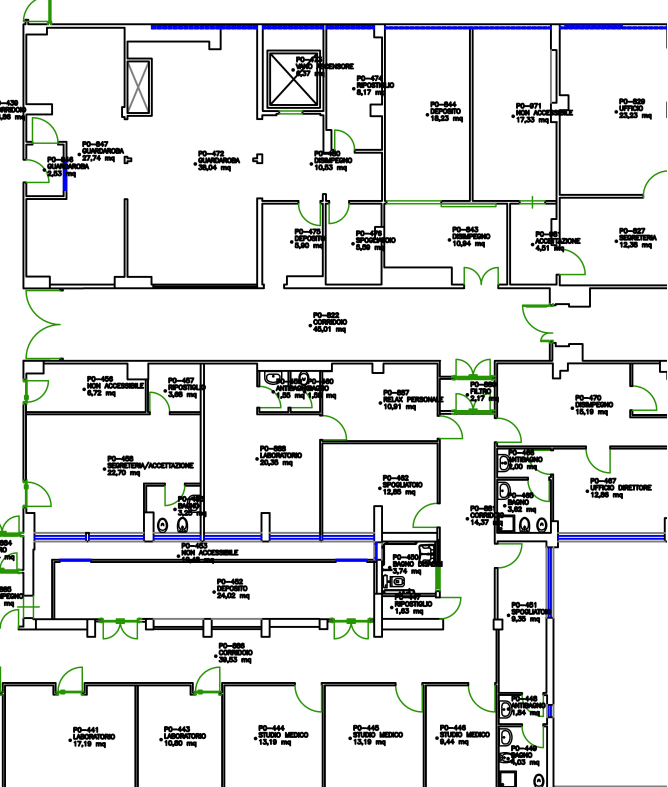


PASSERELLA PEDONALE

INGRESSO AREA TAC/RMN

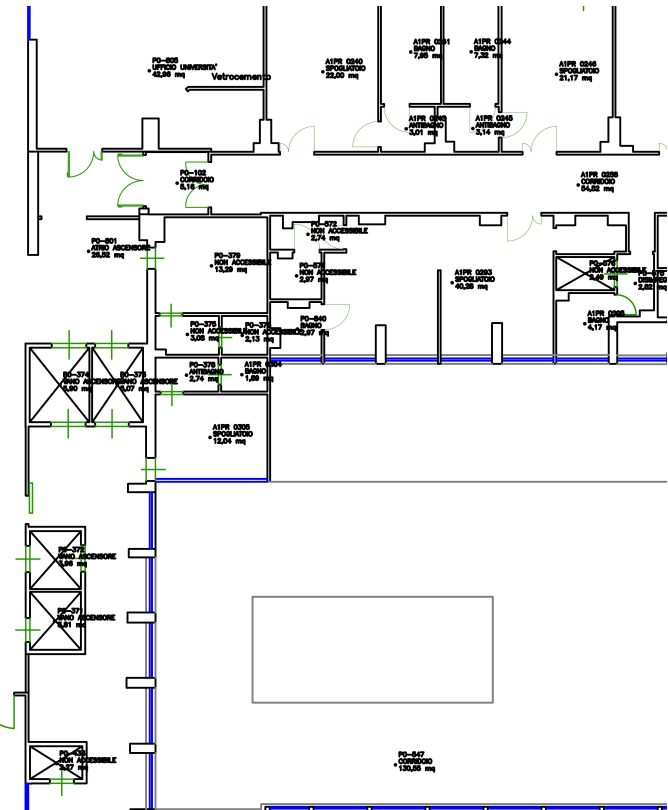

ANATOMIA PATOLOGICA/ ISTOLOGIA

TECNOSTRUTTURA

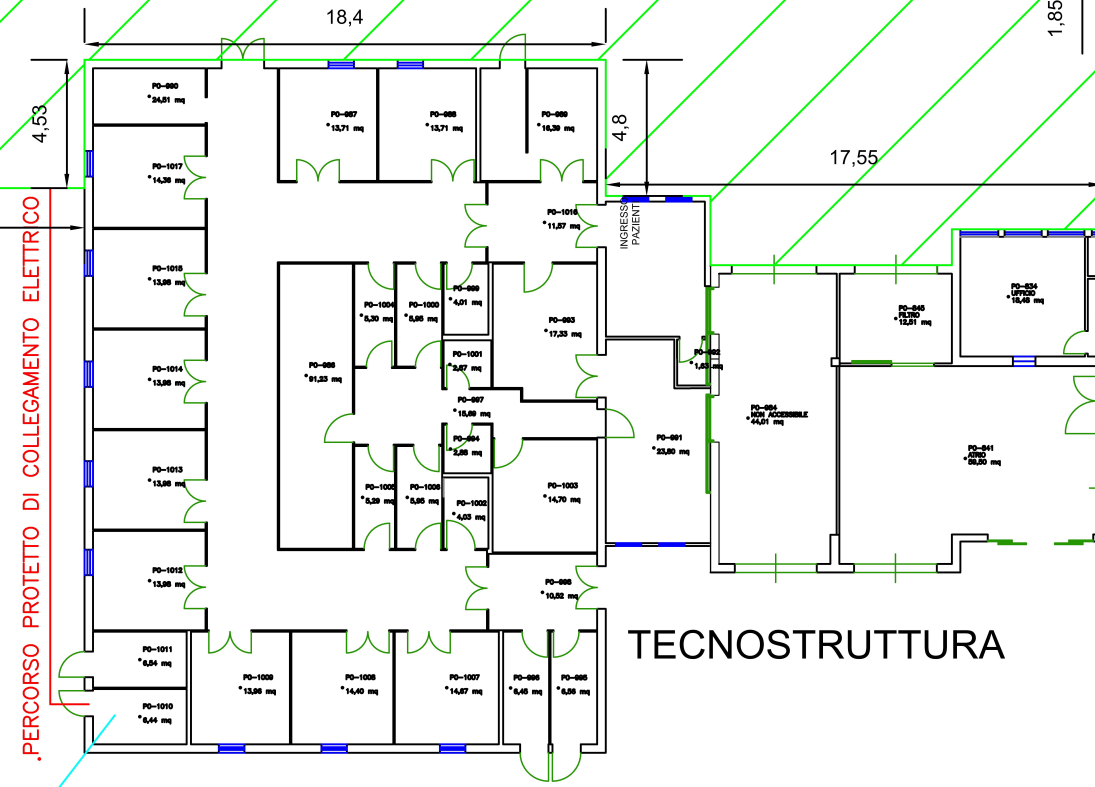

PERCORSO PROTETTO DI COLLEGAMENTO ELETTRICO

AREA NOLEGGIO
TAC/RMN

„LOCALE TECNICO DUE INTERRUTTORI DA 250 A 3F + N
„UNO PRIVILEGIATO E UNO NORMALE
„RAC DI RETE