


FABBRICATO A - MAGAZZINO

Pianta scala 1:100

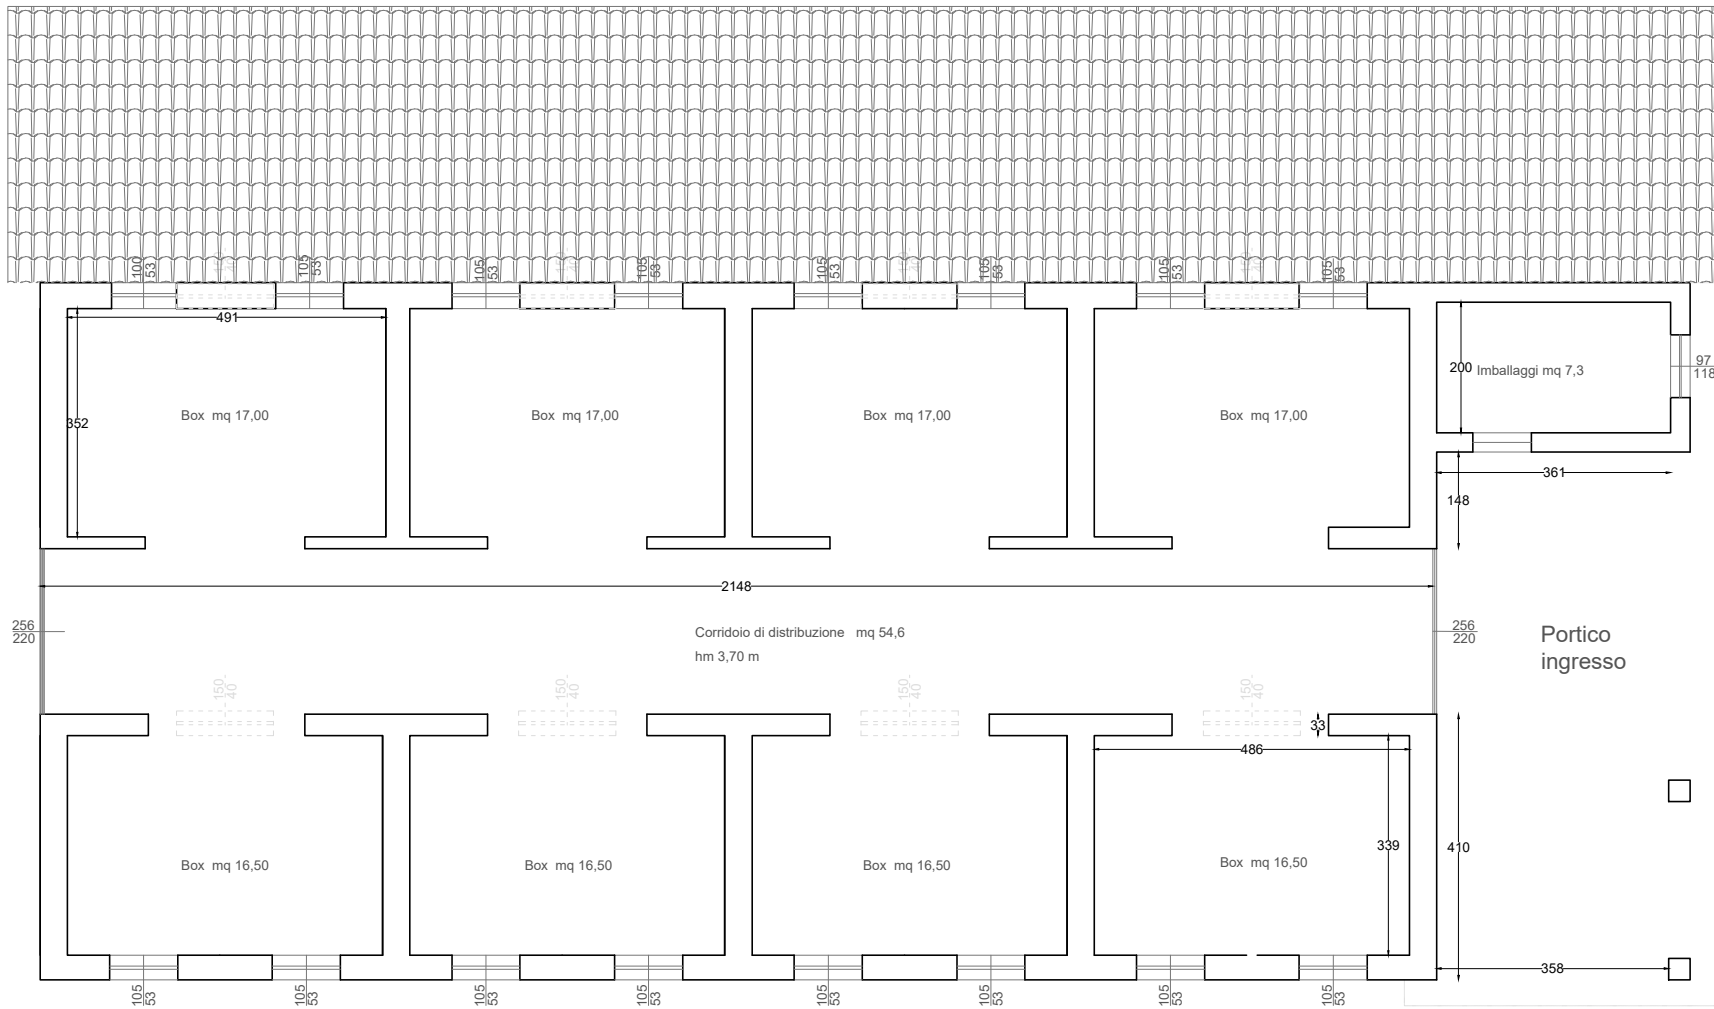

Regione Lazio
COMUNE DI SCANDRIGLIA

PROVINCIA DI RIETI

LOCALI MAGAZZINO, CONFEZIONAMENTO
e PRODUZIONE
PHENOFARM Srl

Part. 272 Fg. 31


Via Scandriglia per Santa Maria snc
02038-Scandriglia (RI)

CLIENTE
Phenofarm S.r.l.

COMMITTENTE
Phenofarm S.r.l.

DATA
Luglio 2023

PROGETTISTA E DIRETTORE DEI LAVORI
Ing. Alessia Palocci

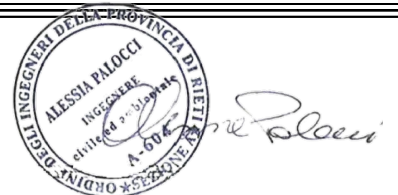


SCALA
1:100

OGGETTO
SCIA ALIMENTARE
PLANIMETRIA

TAVOLA
Unica

STUDIO DI INGEGNERIA
Ing. Alessia Palocci
Via Umberto I° 1 - 02038 Scandriglia (RI) - Tel. 348/7521797

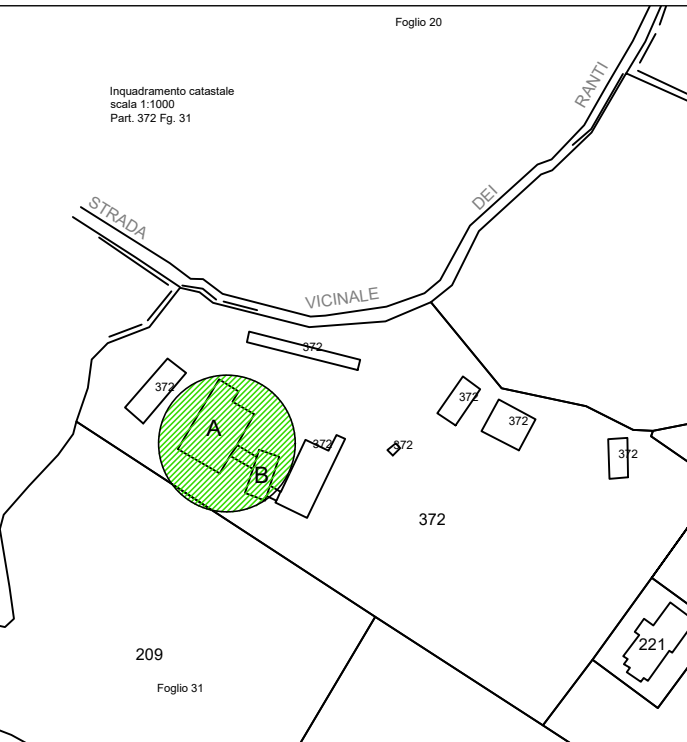

FABBRICATO B - CONFEZIONAMENTO, PRODUZIONE E MAGAZZINO



Verifica superfici aeroilluminanti		
Ambiente	Sup. Pavim.	Sup. Finestra
Magazzino	18,50 mq	1,4+ 3,96 > 1/8 (2,31 mq)
Stoccaggio materie prime	8,00 mq	1,4 mq > 1/8 (1,00 mq)
Spogliatoio e W.C.	8,00 mq	1,4 mq > 1/8 (1,00 mq)
Disimpegnamento	9,00 mq	3,3 mq > 1/8 (1,125 mq)
Magazzino temporaneo	8,90 mq	1,68 mq > 1/8 (1,12 mq)
Area Confezionamento e produzione	17,60 mq	0,75 < 1/8 (2,2 mq) aerazione forzata