

SCHEMA ELETTRICO DI N° 2 UPS 300 KVA 400V. -PARALLELO RIDONTANTI AUTONOMIA 60 MINUTI - ACCUMULATORI BATTERIA IN COMUNE


400/230V 3F+N 50HZ

400/230V 3F+N 50HZ

RETE NORMALE RETE SOCCORSO

RETE NORMALE RETE SOCCORSO

COLLEGAMENTI E COMPONENTI AL DI FUORI DELLA PRESENTE FORNITURA

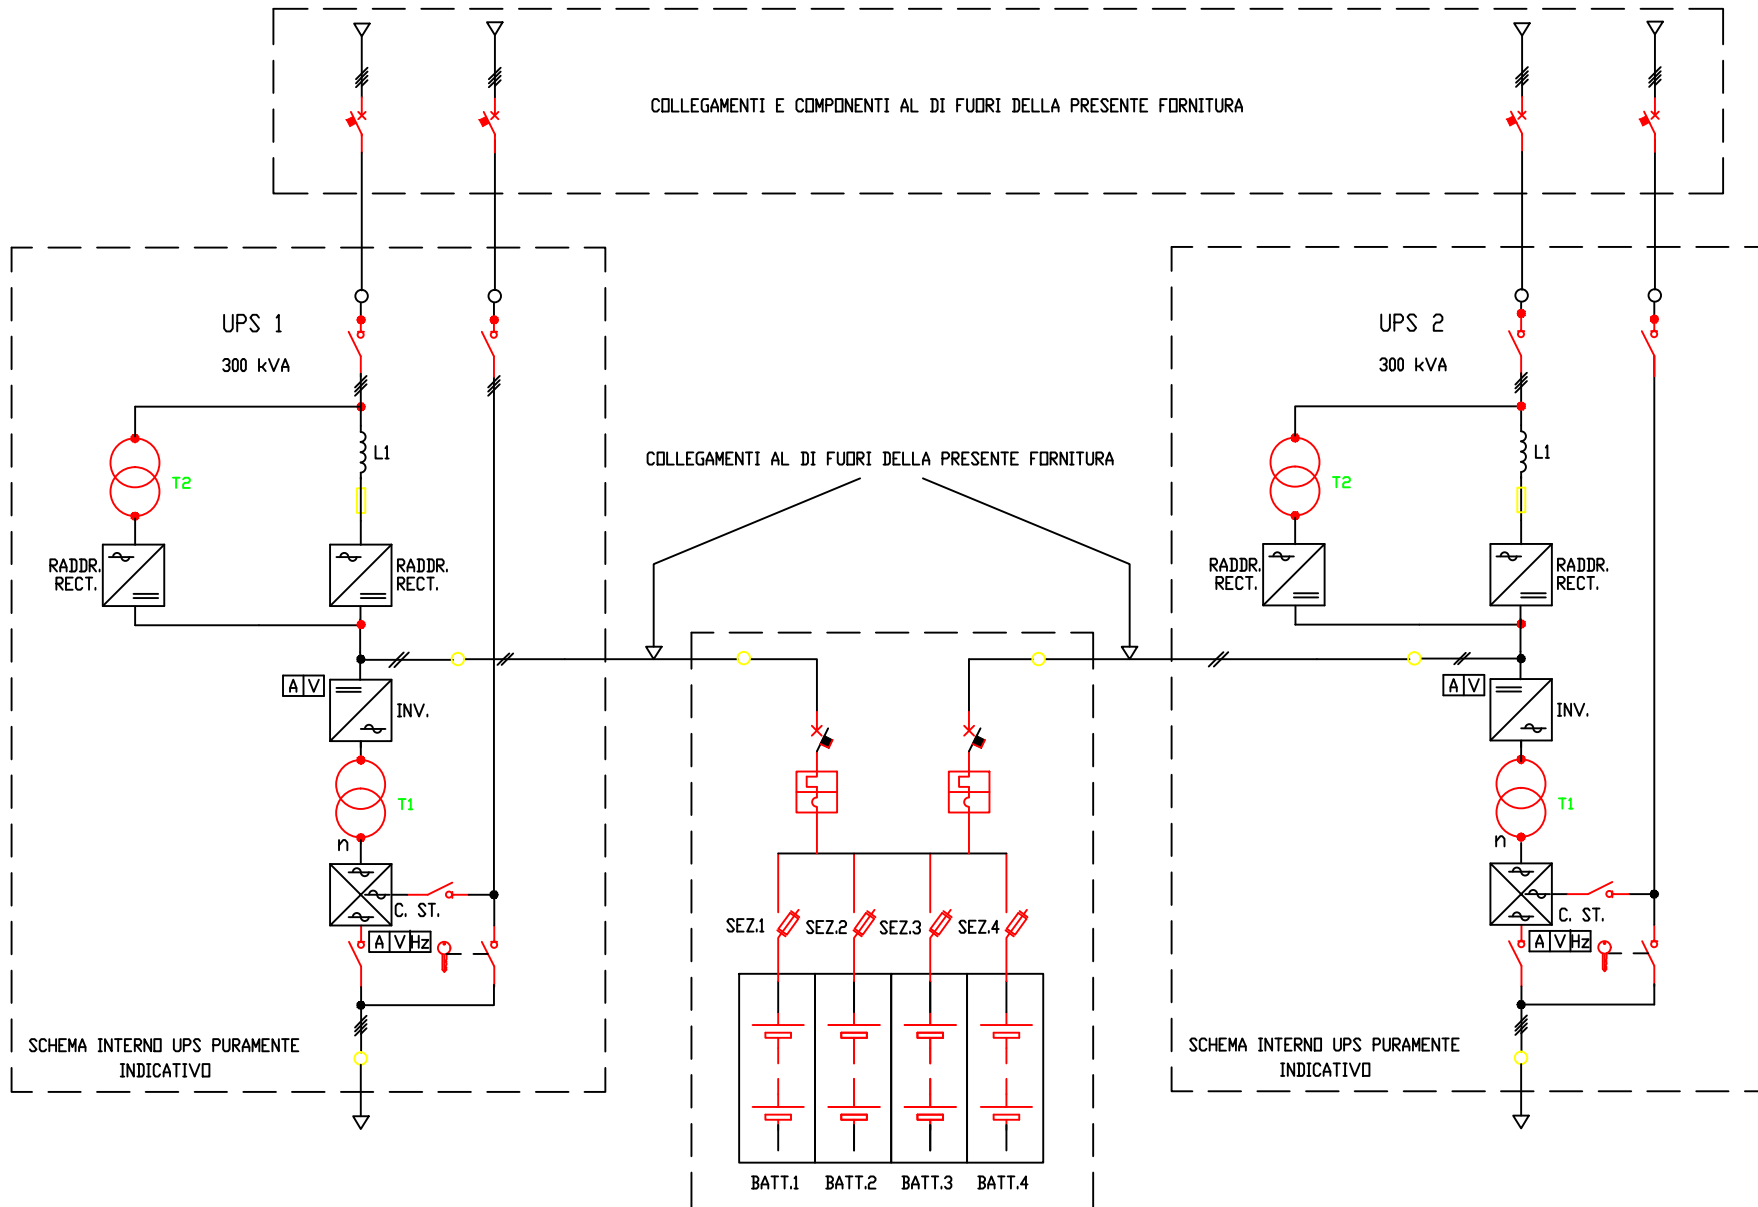

SCHEMA INTERNO UPS PURAMENTE INDICATIVO

SCHEMA INTERNO UPS PURAMENTE INDICATIVO

BATTERIE ACCUMULATORI 60 MINUTI AL 70% DELLA POTENZA DI 300 KVA