Rilasciato a:
Floriana FERRAIOLI
Rilasciato da:
ArubaPEC S.p.A. NG CA 3
Inizio validità:
11/09/2019
Fine validità:
10/09/2022
Numero seriale:
16 7d 19 58 24 ba 88 fb 00 f9 d6 18 9d af e9 c1

Firmato digitalmente da:
CAMILLI FELICETTA
Firmato il 19/07/2021 13:12
Stato: Certificato Qualificato
Valido dal 22/07/2020 al 22/07/2023
ArubaPEC S.p.A. NG CA 3

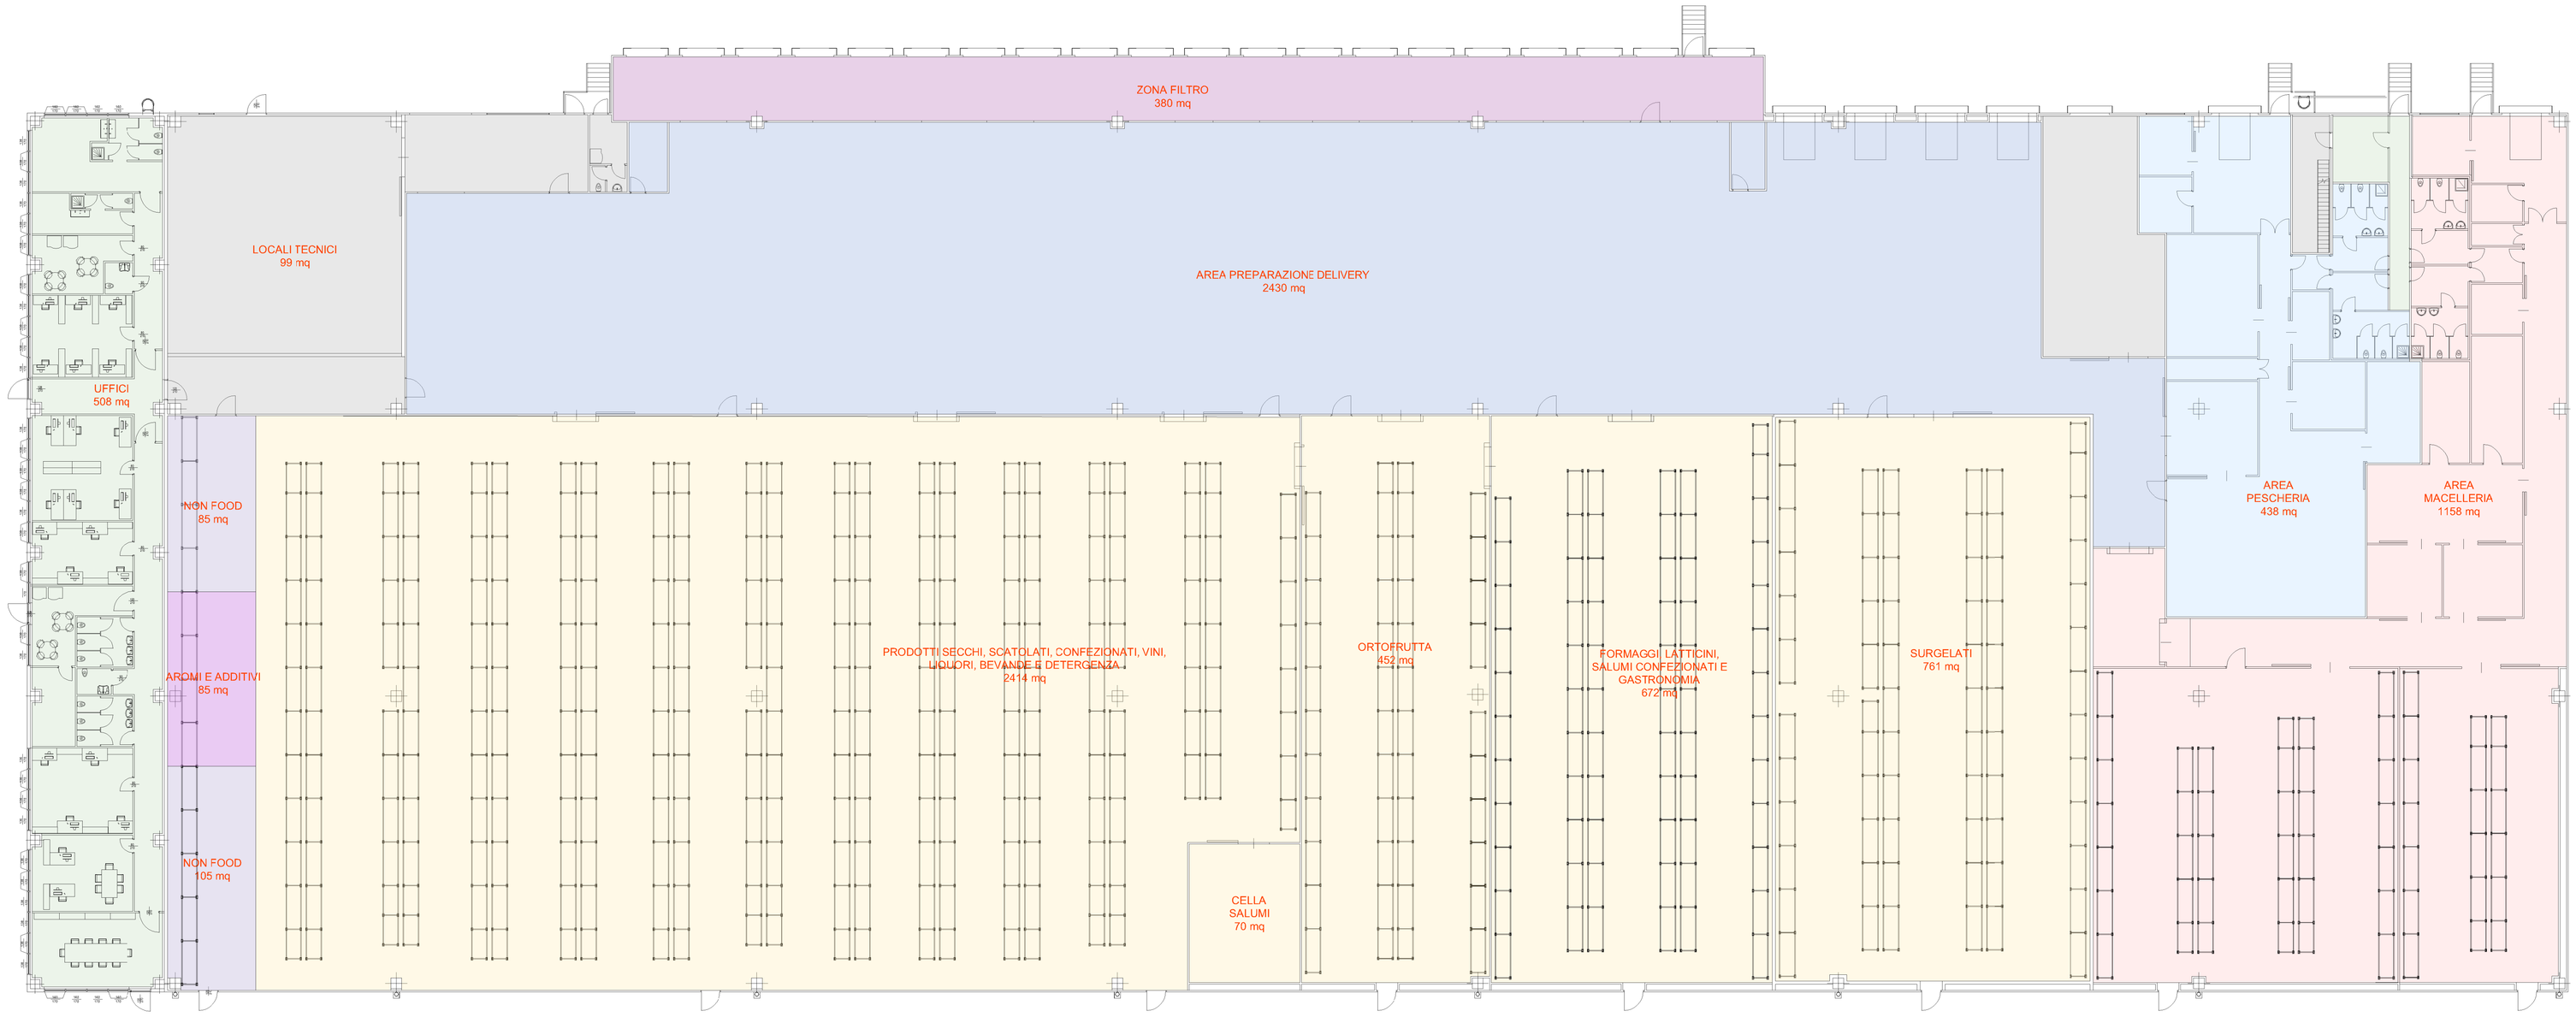

Stabilimento carni 1158 mq
Riconosciuto ai sensi del Reg. (CE) 853/04
titoarità: METRO Italia Cash and Carry SpA

Stabilimento prodott della pesca 438 mq
Riconosciuto ai sensi del Reg. (CE) 853/04
titoarità: METRO Italia Cash and Carry SpA

Area food 4304 mq
prodotti secchi, scatolati, confezionati, vini, liquori bevande e

detergenza	*2349 mq*	*T=ambiente*	*H=10 m*
cella salumi	*70 mq*	*T=+10/+12 °C*	*H=3 m*
formaggi, latticini, salumi confezionati e gastronomia	*672 mq*	*T=+2/+4 °C*	*H=7 m*
ortofrutta	*452 mq*	*T=+6/+8 °C*	*H=7 m*
surgelati	*761 mq*	*T=-18/-22 °C*	*H=7 m*

Area non food 190 mq
T= ambiente H=10 m

Area aromi e additivi 85 mq
T= ambiente H=10 m

Area preparazione delivery 2430 mq
T= +4/+6°C H=4 m

Zona filtro 380 mq
T= ambiente H=3,50 m

Uffici 508 mq
T= ambiente H=3,50 m

Locali tecnici 99 mq
T= ambiente H=3,50 / 7 m

Totale	*9592 mq*
di cui:	
- *bollo CE*	*1596 mq*
- *area food*	*4304 mq*
- *area non food*	*190 mq*
- *area aromi e additivi*	*85 mq*
- *area preparazione delivery*	*2810 mq*
- *zona filtro*	*380 mq*
- *uffici*	*508 mq*
- *locali tecnici*	*99 mq*

PHASE
Inventory 31.05.2021

DESIGN
Ground Floor
Fine layout
Internal database workflow

TITLE
Passo Corese
Depot Roma

CODE IT
CODE 78

via della Logistica snc – Fara in Sabina – 02032 RIETI

PROJECT / STORETYPE
Actual DEPOT

SIZE

CLIENT
METRO
METRO Italia Cash and Carry S.p.A.
Via Ugo Bassi, 20 - 00161 Roma
Tel. +39 06 41 51 1
Partita IVA 00 906 801 006

PROJECT MANAGER
METRO
METRO Italia Cash and Carry S.p.A.
Via Ugo Bassi, 20 - 00161 Roma
Tel. +39 06 41 51 1

	DATE	NAME
Drawn by:		G. T.
Checked by:		G. T.
Scale		DIN A0
Date	7.2021	
Drawing – No		A 00

This drawing is attached to the relevant contracts, but the copyright remains with us. It must not be in any way reproduced or disclosed to third parties without our written consent.

All dimensions and conditions have to be checked on site!

ITA-ORD_DEPOT_ROMA_CF-INLDWG

© METRO Properties & Partner GmbH & Co. KG, Düsseldorf, Germany